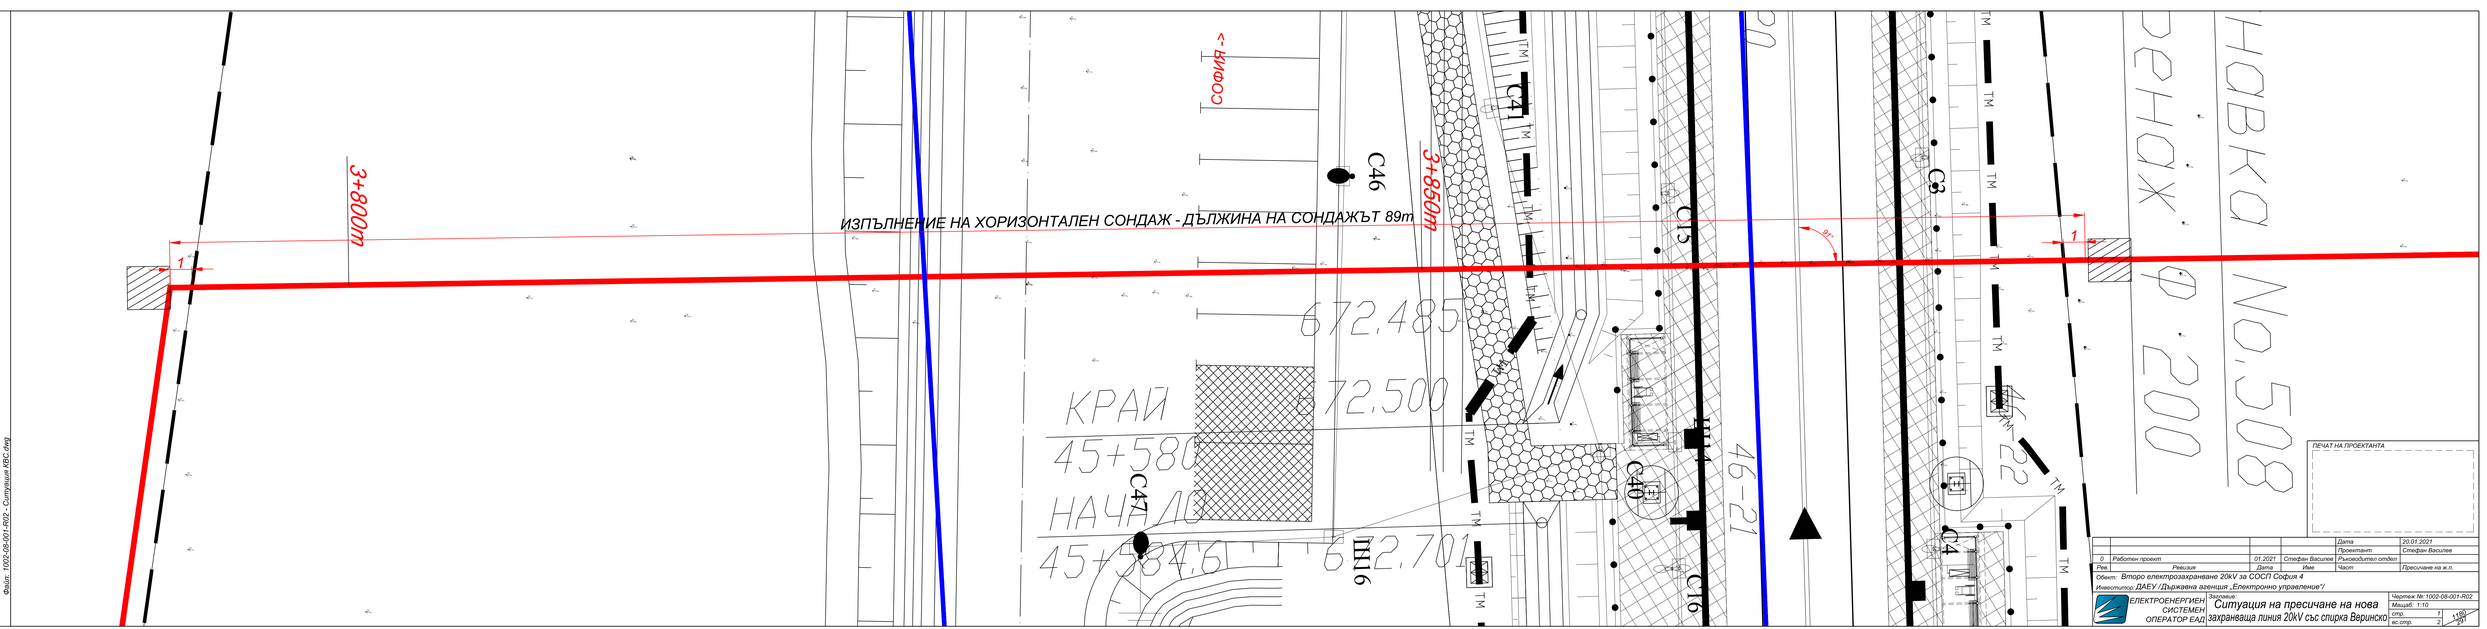

ПЕЧАТ НА ПРОЕКТАНТА

				Дата	20.01.2021
0	Работен проект	01.2021	Стефан Василев	Проектант	Стефан Василев
Ред.	Ревизия	Дата	Име	Ръководител отдел	
				Част	Пресичане на ж.п.

Обект: Второ електрозахранване 20kV за СОСП София 4

Инвеститор: ДАЕУ /Държавна агенция „Електронно управление"/

ЕЛЕКТРОЕНЕРГИЕН СИСТЕМЕН ОПЕРАТОР ЕАД

Заглавие: Ситуация на пресичане на нова захранваща линия 20kV със спирка Вершинско

Чертеж №: 1002-08-001-R02

Мащаб: 1:10

отр.	1
вс.стр.	2

Файл: 1002-08-001-R02 - Ситуация КВС.dwg