



Профил по оста на ВЛ 20kV на км 116+665 от път I-8

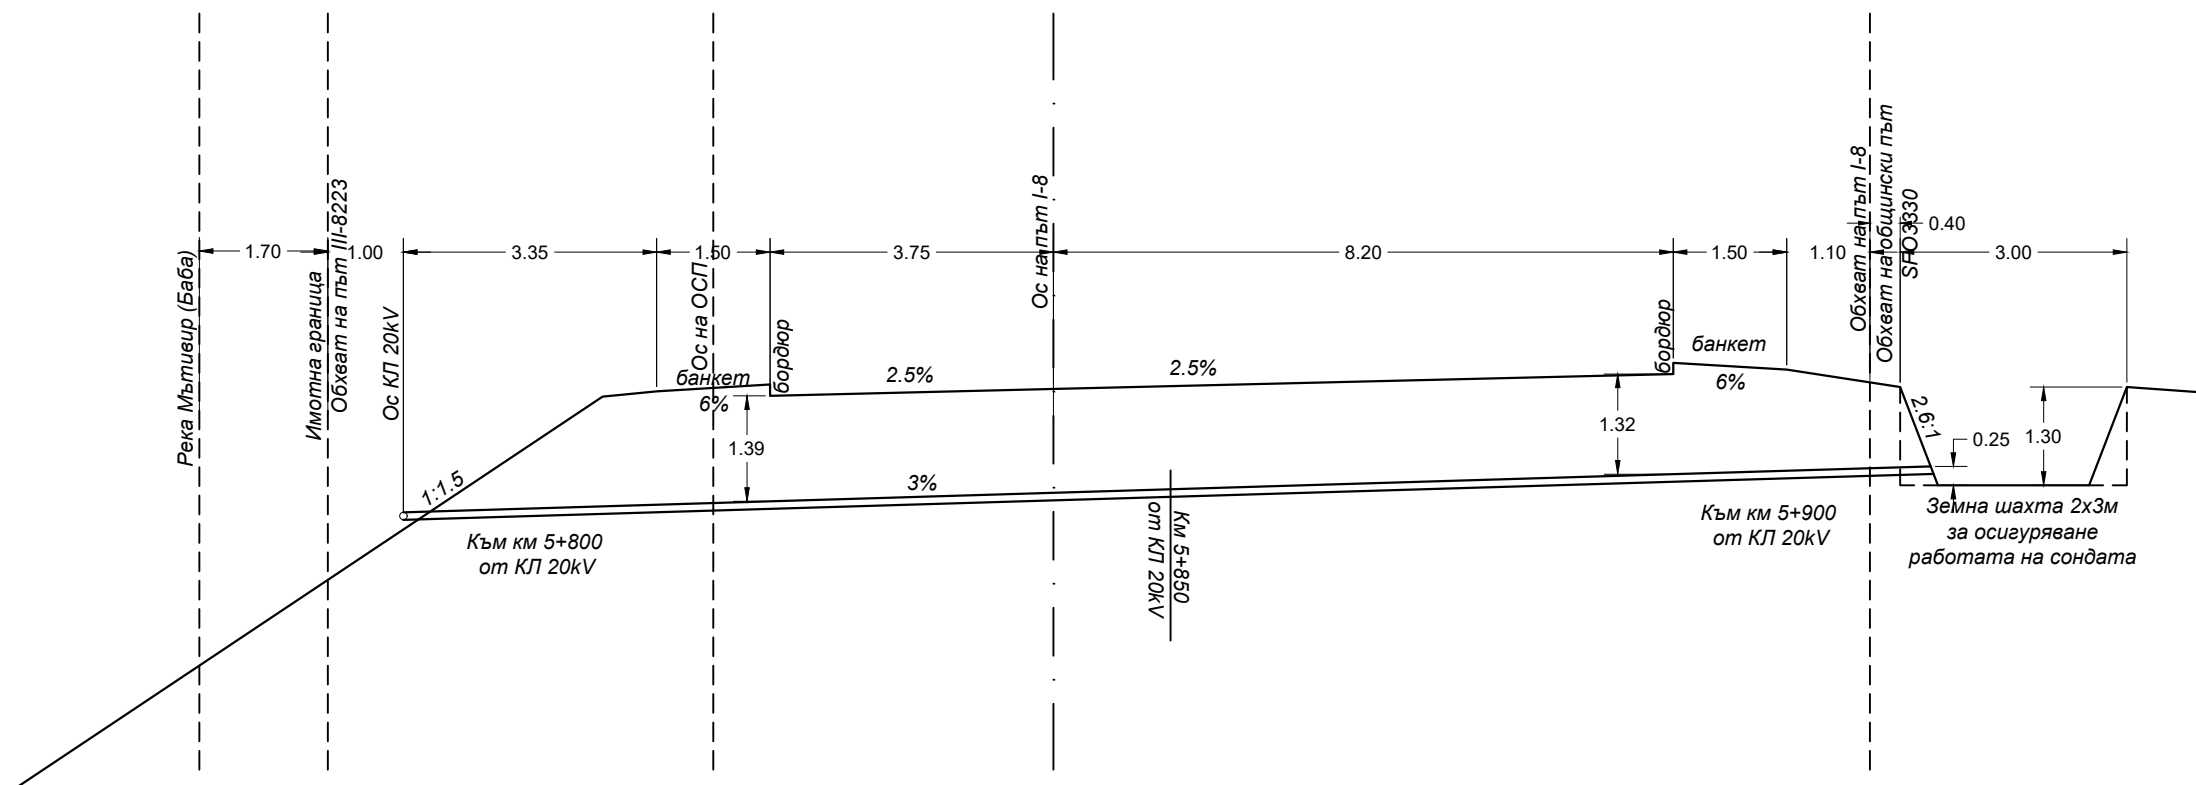

ПЕЧАТ НА ПРОЕКТАНТА

				Дата	19.01.2021
1	Работен проект	19.01.2021	Асен Попадийски	Проектант	Асен Попадийски
Рев.	Ревизия	Дата	Име	Част	Пътна
Обект: Второ електрозахранване 20kV за СОСП София 4					
Инвеститор: ДАЕУ / Държавна агенция „Електронно управление“/					
		Заглавие: Пресичане на първокласен път I-8 при км 116+665. Профил		Чертеж №: 1002-04.2-002-R01 Мащаб: 1:500 стр. 1 вс.стр. 1	