



Профил по остта на ВЛ 20kV на км 5+426 от път III-8223

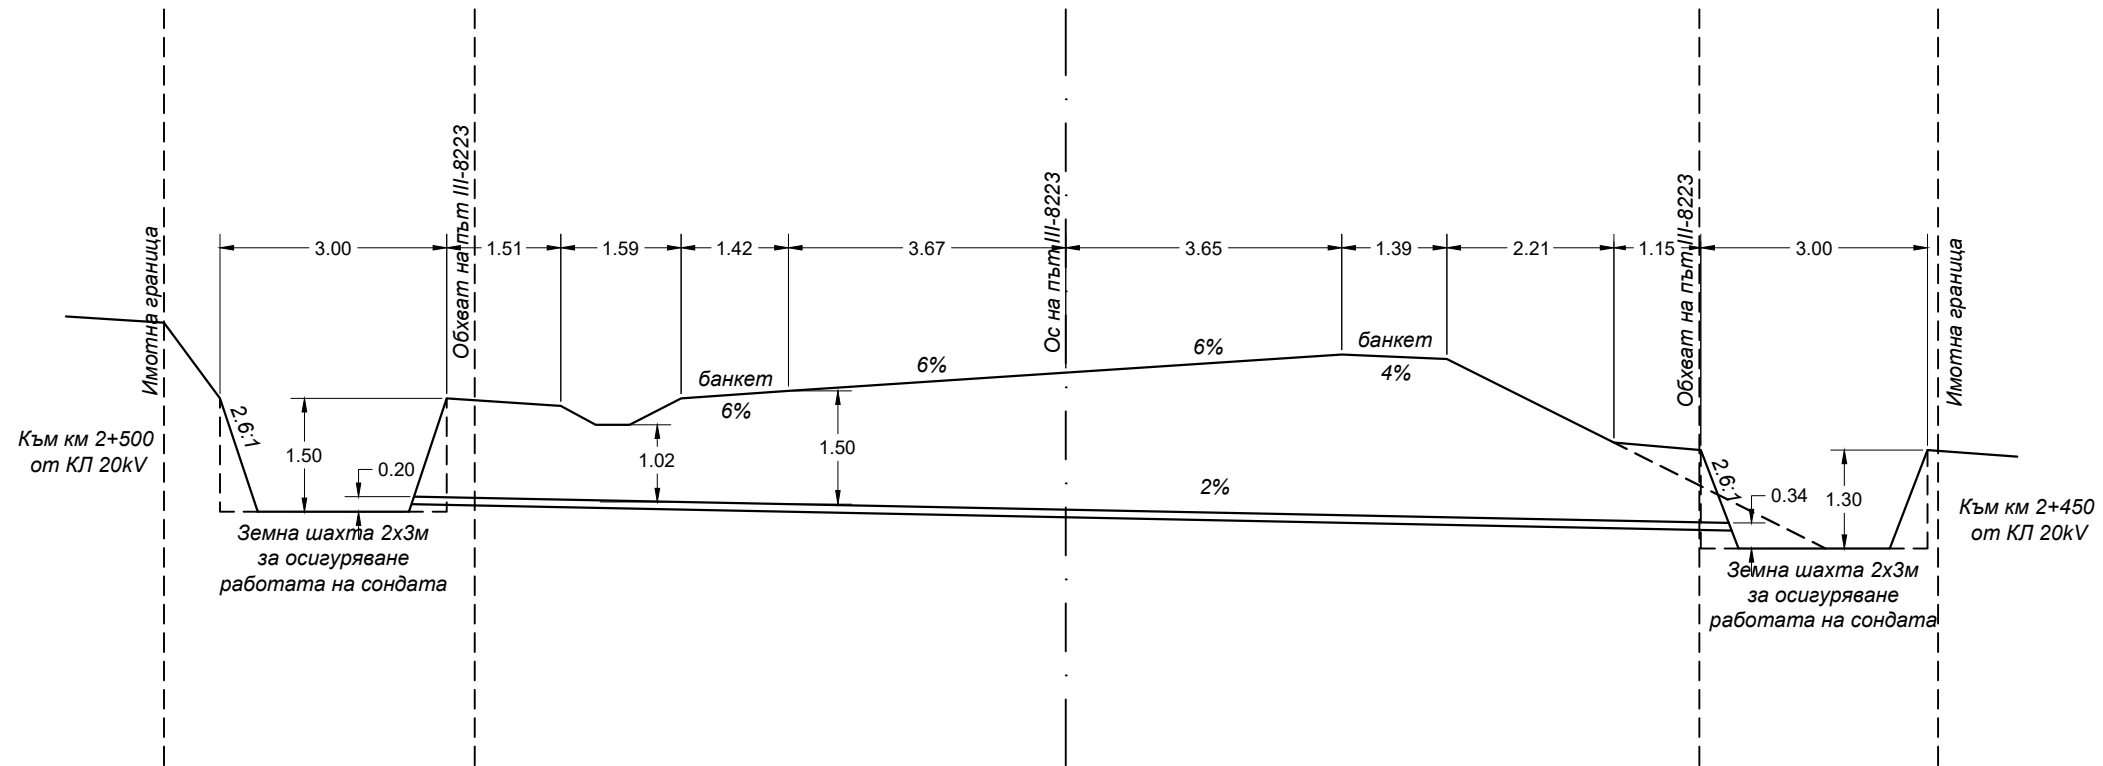

ПЕЧАТ НА ПРОЕКТАНТА

				Дата	18.01.2021
1	Работен проект	18.01.2021	Асен Попадийски	Проектант	Асен Попадийски
Рев.	Ревизия	Дата	Име	Част	Пътна
Обект: Второ електрозахранване 20kV за СОСП София 4					
Инвеститор: ДАЕУ / Държавна агенция „Електронно управление“/					
		Заглавие: Пресичане на третокласен път III-8223 при км 5+426. Профил		Чертеж №: 1002-04.1-002-R01 Мащаб: 1:500 стр. 1 вс.стр. 1	