



**Забележки:**

1. Крайните ръбове на HDPE тръбата да се обработят с цел избягване възможността за нараняване на кабела по време на неговото изтегляне.
2. Всички неуказни размери са в м.
3. Данните са взаимствани от проекта за реконструкция на ж.п. линията.
4. Сондажните шати са временни - за времето на хоризонталния сондаж.
5. След изтегляне на КП, краищата на тръбите се запълват с полиуретанова пена с цел предотвратяване на възможността за проникване на течности и пръст в тръбата.

**Напречен профил  
в спирка Веринско**

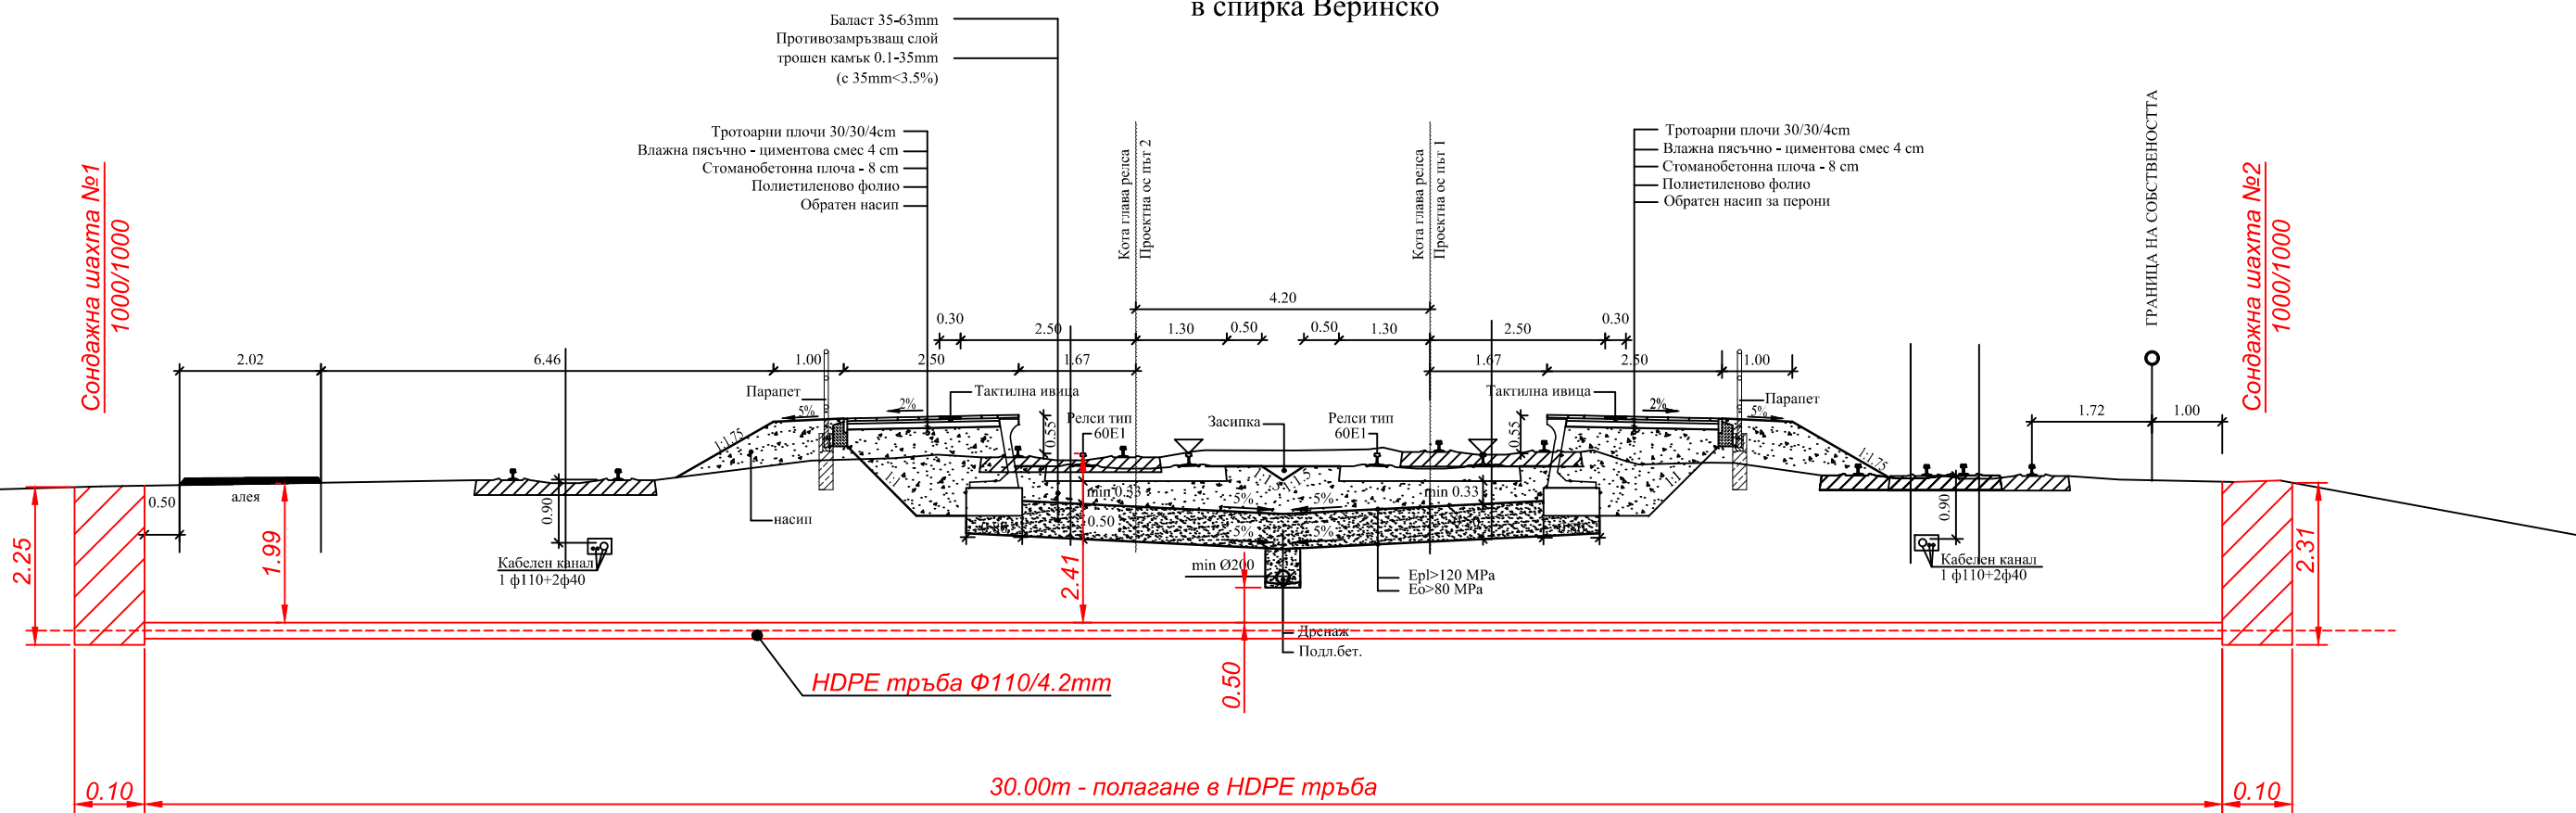

Файл: 1002-08-002-R02 - Хоризонтален сондаж ЖП.dwg

				Дата	20.01.2021
0	Работен проект	01.2021	Стефан Василев	Проектант	Стефан Василев
Рев.	Ревизия	Дата	Име	Ръководител отдел	Част
					Пресичане на ж.п.
Обект: Второ електрозахранване 20kV за СОСП София 4					
Инвеститор: ДАЕУ /Държавна агенция „Електронно управление“/					
				Заглавие: <b>Напречен профил на пресичане на Ж.П. линия чрез хор. сондаж</b>	
				Чертеж №: 1002-08-002-R02	
				Мащаб: 1: 100	
				стр. 1	
				вс.стр. 1	
				420 291	