


ОС НА СИМЕТРИЯ НА ПЪТНОТО ПЛАТНО

Разрез А-А

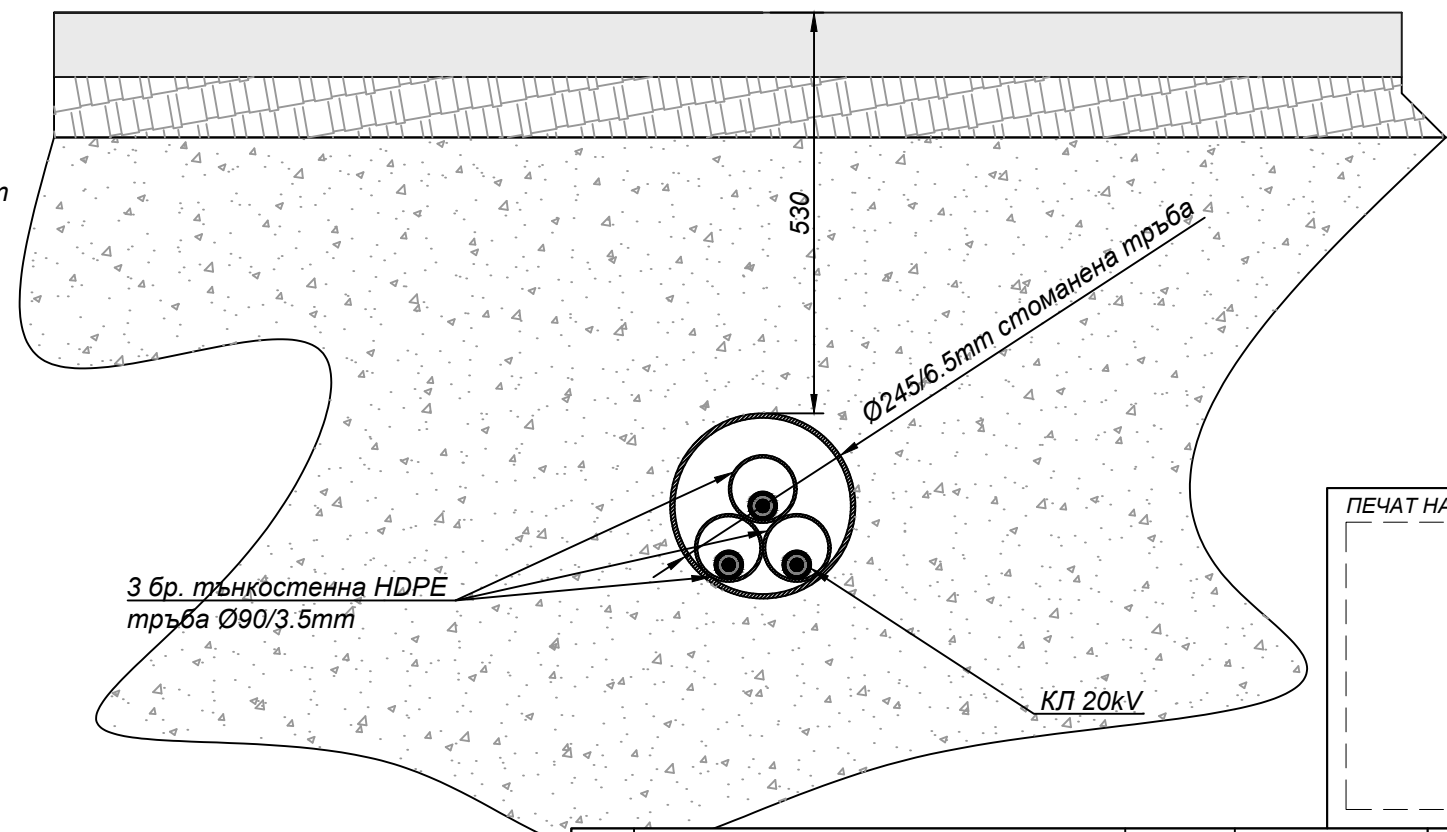


Забележки:

1. Стоманените тръби да се зложат по технологията предвидена в част Пътна.
2. При преход от полагане в изкоп към тръба и обратно, да се направи плавен преход на дълбочина на полагане.
3. Всички неуказни размери са в мм.
4. Показания разрез е през най-близката тръба.

ПЕЧАТ НА ПРОЕКТАНТА

Файл: 1002-04.1-005-R01 - Кабел под път.dwg

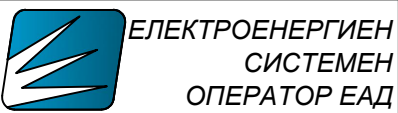				Дата	21.01.2021
1	Работен проект	21.01.2021	инж.А.Попадийски	Проектант	инж.Асен Попадийски
Рев.	Ревизия	Дата	Име	Част	Пътна
Обект: Второ електрозахранване 20kV за СОСП София 4					
Инвеститор: ДАЕУ / Държавна агенция „Електронно управление“/					
				Заглавие: Детайл на полагане на КЛ 20kV под асфалтов път	
				Чертеж №: 1002-04.1-005-R01	
				Мащаб: 1: 10	
				стр. 1	
				вс.стр. 1	

420/291