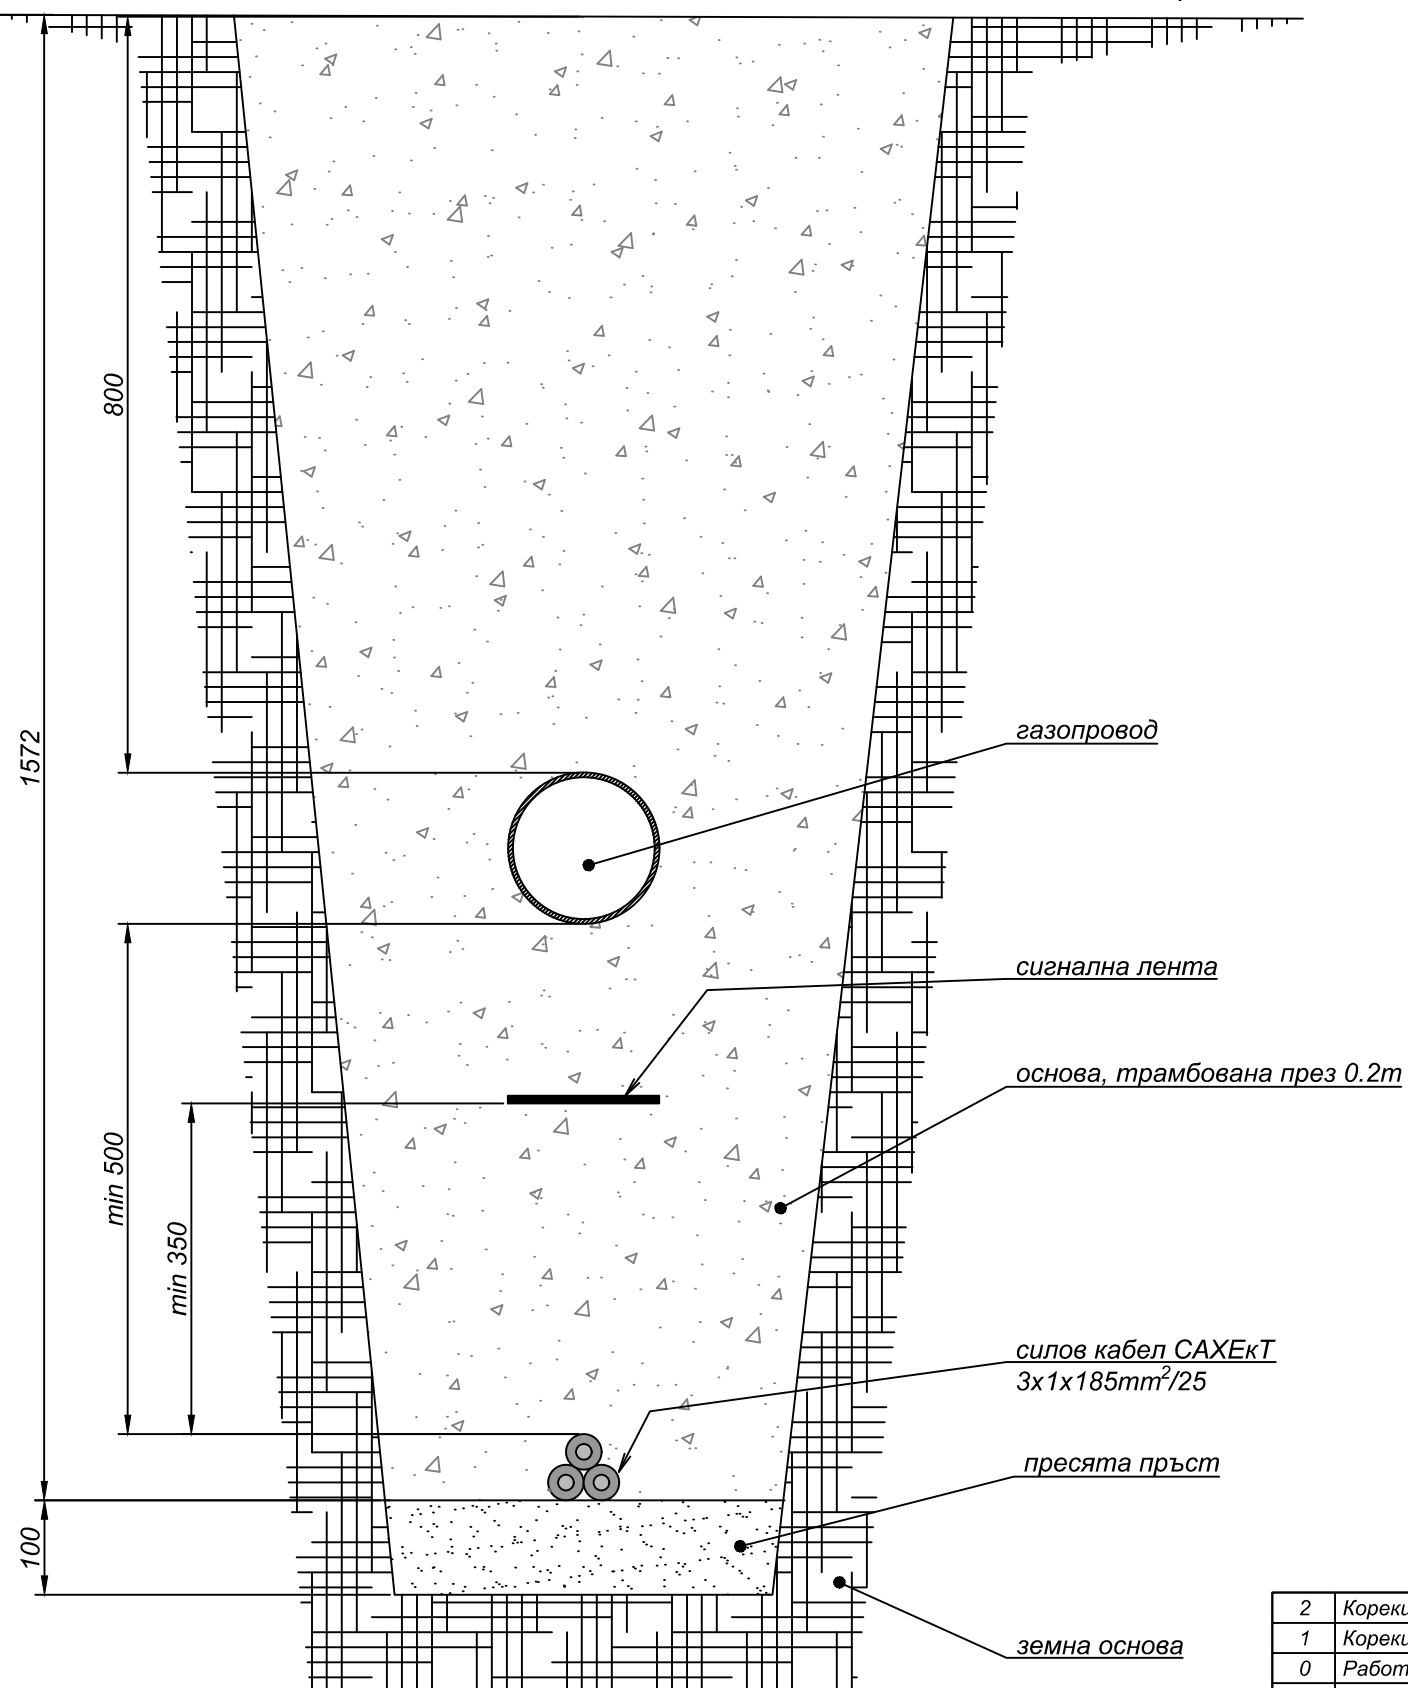


Кота терен

**Забележки:**

1. Силовите кабели да се полагат стриктно съгласно приложения трасировъчен план.
2. При конфликти с друга инфраструктура да се търси съдействие от проектант.
3. Да се спазват посочените минимални вертикални отстояния.
4. След полагането на кабела същият да се фиксира в
5. Обратната записка да се трамвова на пластове от по 0.20m.
6. При невъзможност да се пресява пръстта за полагане на кабелната линия върху нея, да се използва пясък.
7. При пресичанто на газопровода да се спазват минималните хоризонтални и вертикални отстояния.
8. Всички неуказани размери са в милиметри.
9. Дълбочината на полагане и размерът на газопровода е условна поради липса на данни за газопровода.
10. Детайла важи за всички пресичания на газопроводи по трасето, включително и това при км 0 +152.

Файл: 1002-01-009-R02 - Пресичане с газопровод.dwg

2	Корекция на трасе	01.2021	Стефан Василев	Дата	20.01.2021
1	Корекция на трасе	08.2020	Стефан Василев	Проектант	Стефан Василев
0	Работен проект	01.2020	Стефан Василев		
Рев.	Ревизия	Дата	Име	Част	Електрическа

Обект: Второ електрозахранване 20kV за СОСП София 4

Инвеститор: ДАЕУ /Държавна агенция „Електронно управление“/



Заглавие:

Полагане на КЛ 20kV в земен изкоп при пресичане на газопровод

Чертеж №: 1002-01-009-R02

Мащаб: 1: 8

стр. 1

вс.стр. 1

420

291