


ОС НА СИМЕТРИЯ НА ПЪТНОТО ПЛАТНО

Разрез А-А

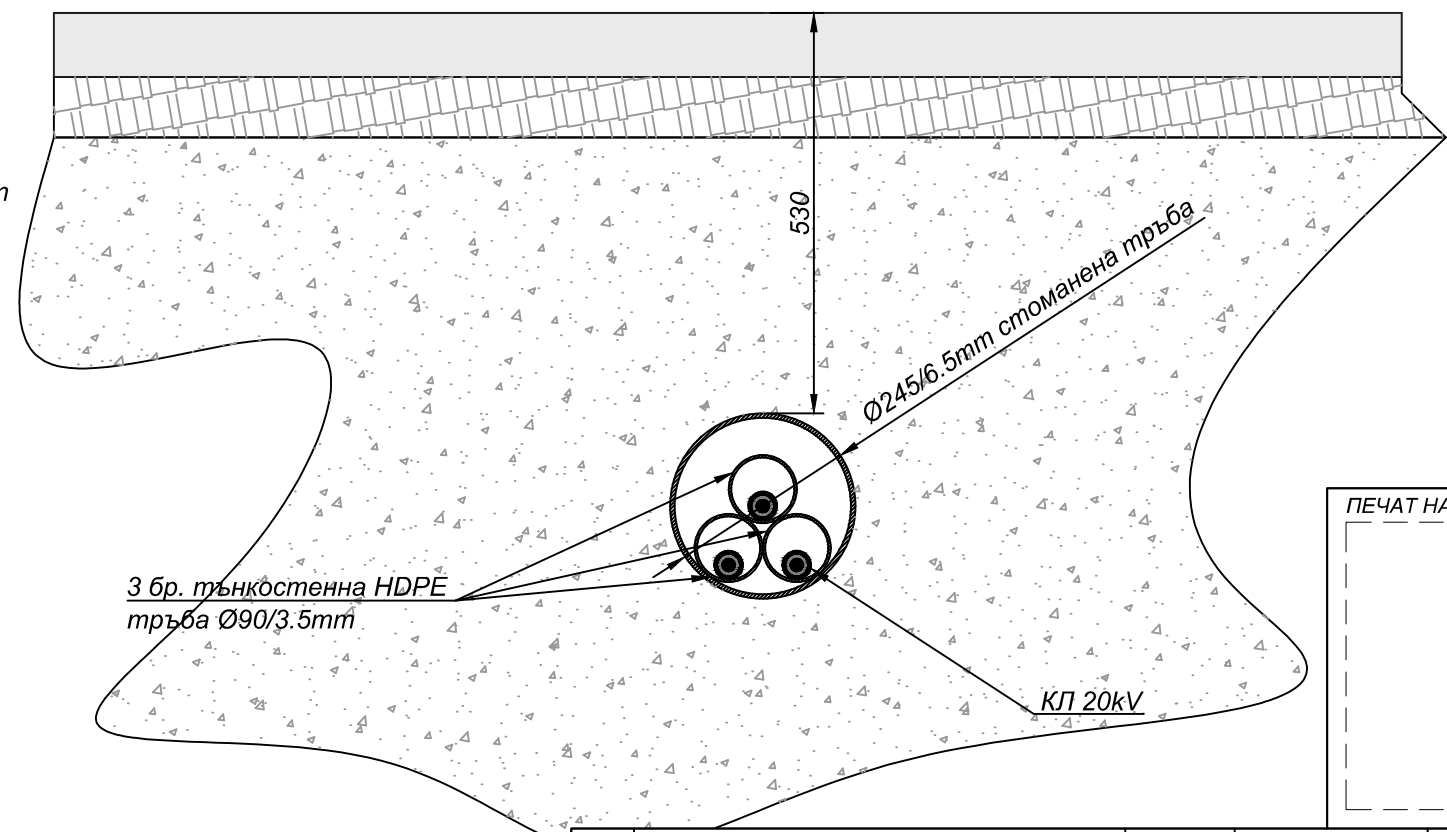

Забележки:

1. Стоманените тръби да се зложат по технологията предвидена в част Пътна.
2. При преход от полагане в изкоп към тръба и обратно, да се направи плавен преход на дълбочина на полагане.
3. Всички неуказни размери са в мм.
4. Показания разрез е през най-близката тръба.

ПЕЧАТ НА ПРОЕКТАНТА

2	Корекция на трасе	01.2021	Стефан Василев	Дата	20.01.2021
1	Корекция на трасе	08.2020	Стефан Василев	Проектант	Стефан Василев
0	Работен проект	01.2020	Стефан Василев		
Рев.	Ревизия	Дата	Име	Част	Електрическа

Обект: Второ електрозахранване 20kV за СОСП София 4
 Инвеститор: ДАЕУ /Държавна агенция „Електронно управление“/



Заглавие:
Детайл на полагане на КЛ 20kV под асфалтов път

Чертеж №: 1002-01-006-R02
 Мащаб: 1: 10
 стр. 1
 вс.стр. 1

Файл: 1002-01-006-R02 - Кабел под път.dwg