



временна п/ст "Ихтиман"

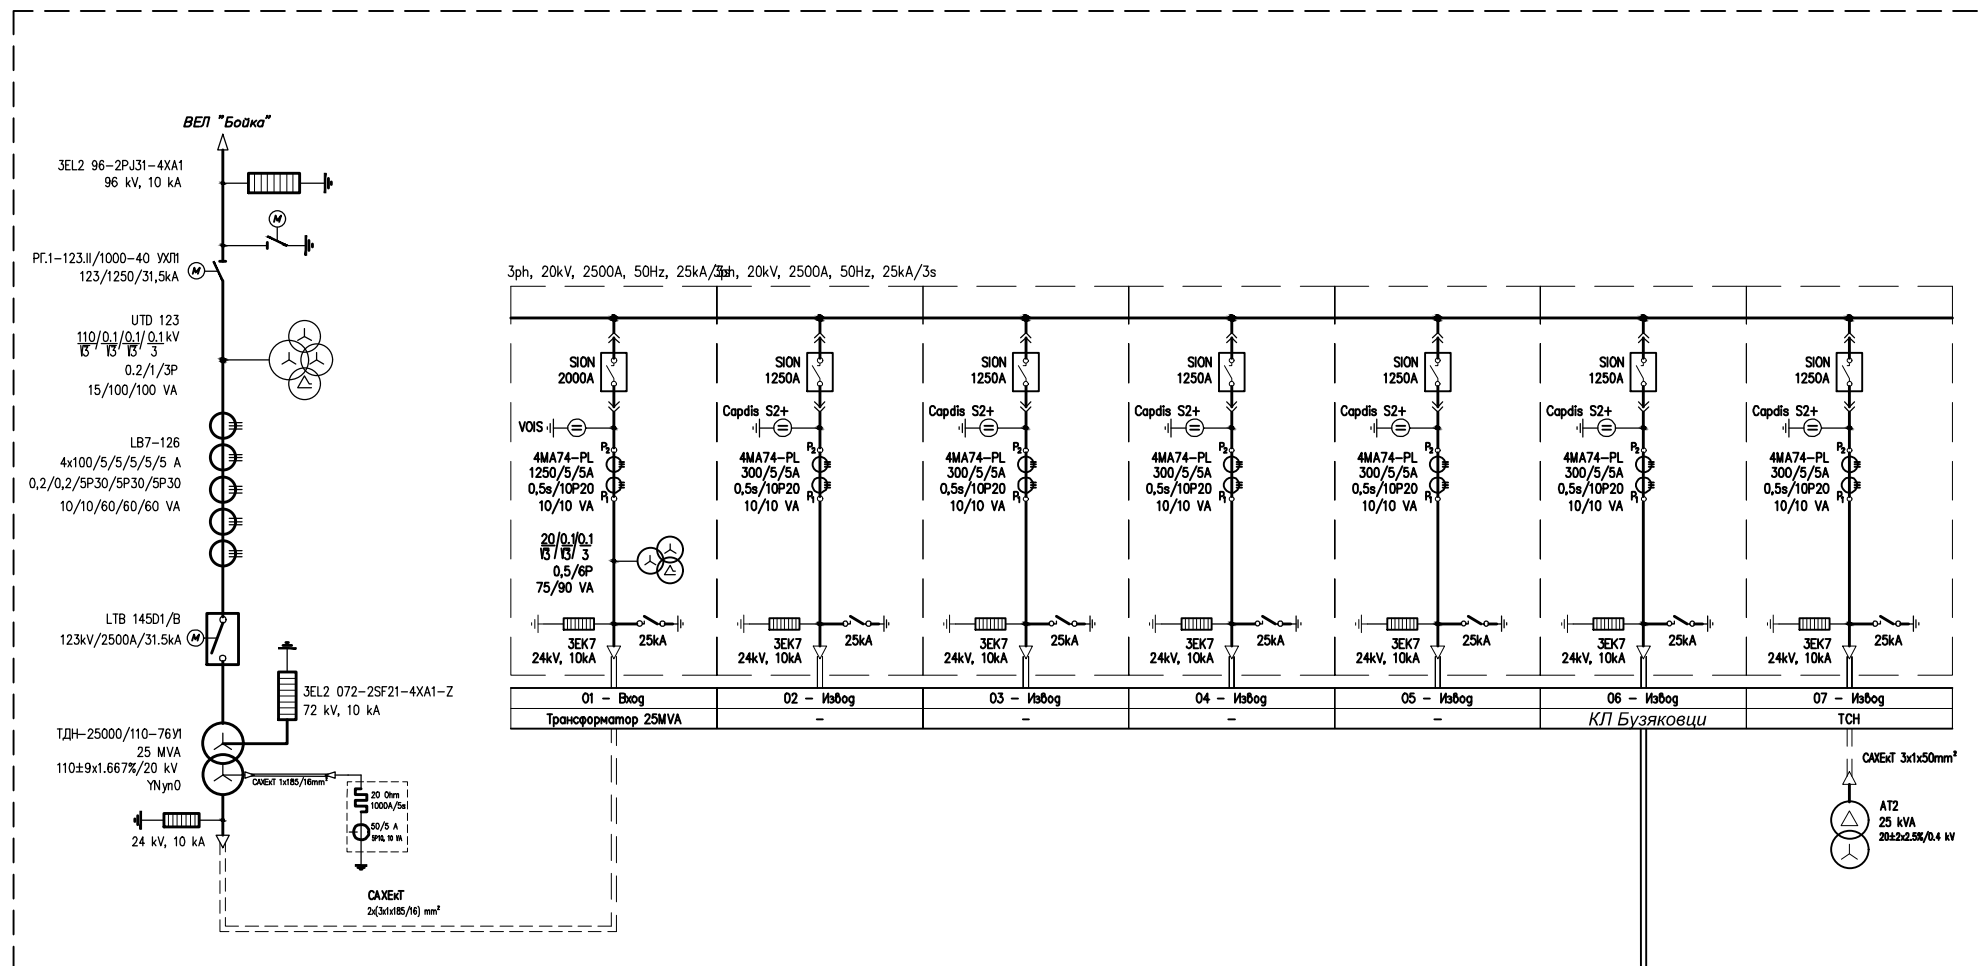

обект на възложителя

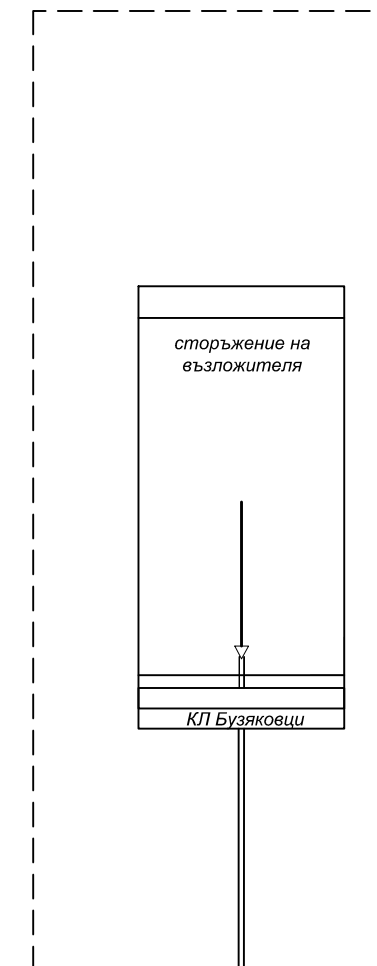

КЛ 20kV САХЕКТ 1x185mm<sup>2</sup>/25  
l=10.586km

Забележка:


- Посочените дължини са на трасе.

Файл: 1002-01-001-R02 - Еднолинейна схема.dwg

ПЕЧАТ НА ПРОЕКТАНТА

2	Корекция на трасе	----	Стефан Василев	Дата	22.11.2018
1	Корекция на трасе	05.2020	Стефан Василев	Проектант	Стефан Василев
0	Работен проект	01.2020	Стефан Василев		
Рев.	Ревизия	Дата	Име	Част	Електрическа

Обект: Второ електрозахранване 20kV за СОСП София 4  
Инвеститор: ДАЕУ /Държавна агенция „Електронно управление“/

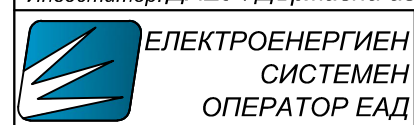

Заглавие:  
**Еднолинейна схема на  
захранващата линия**

Чертеж №: 1002-01-011-R00  
Мащаб: ---  
стр. 1  
вс.стр. 1

420  
291