


Кота терен

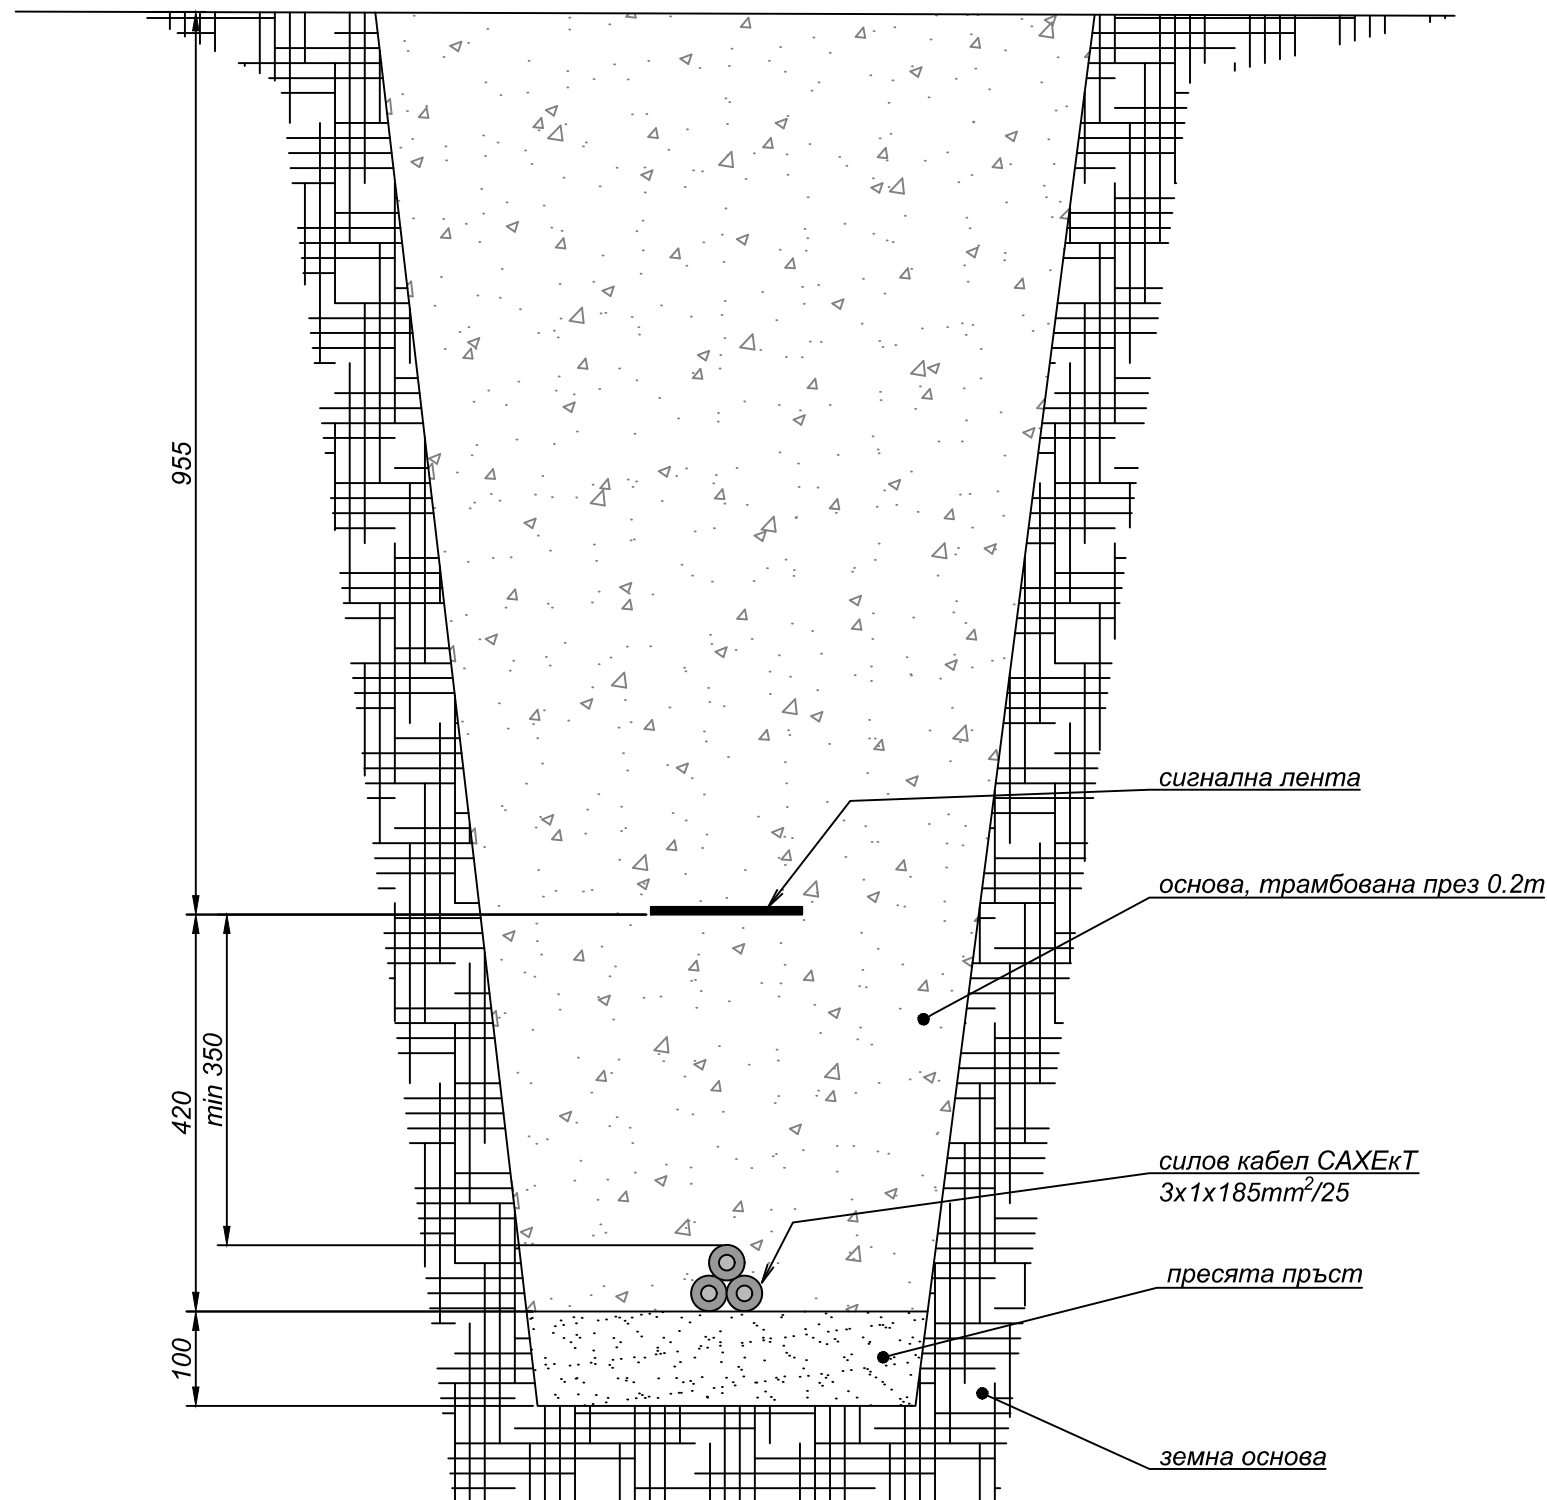

Забележки:

1. Силовите кабели да се полагат стриктно съгласно приложения трасировъчен план.
2. При конфликти с друга инфраструктура да се търси съдействие от проектант.
3. Да се спазват посочените минимални вертикални отстояния.
4. След полагането на кабела същият да се фиксира в равностранен триъгълник с полиамидни превръзки.
5. Обратната записпка да се трамвова на пластове от по 0.20m.
6. При невъзможност да се пресява пръстта за полагане на кабелната линия върху нея, да се използва пясък.
7. Всички неуказани размери са в милиметри.

Файл: 1002-01-004-R02 - Полагане в земен изкоп земеделска.dwg

2	Корекция на трасе	01.2021	Стефан Василев	Дата	20.01.2021
1	Корекция на трасе	08.2020	Стефан Василев	Проектант	Стефан Василев
0	Работен проект	01.2020	Стефан Василев		
Рев.	Ревизия	Дата	Име	Част	Електрическа

Обект: Второ електрозахранване 20kV за СОСП София 4

Инвеститор: ДАЕУ /Държавна агенция „Електронно управление“/



Заглавие:

Полагане на КЛ 20kV в земен изкоп

Чертеж №: 1002-01-004-R02

Мащаб: 1: 8

стр. 1

вс.стр. 1

420/291