



Файл: 1002-04.2-001-R01 - Ситуация.dwg

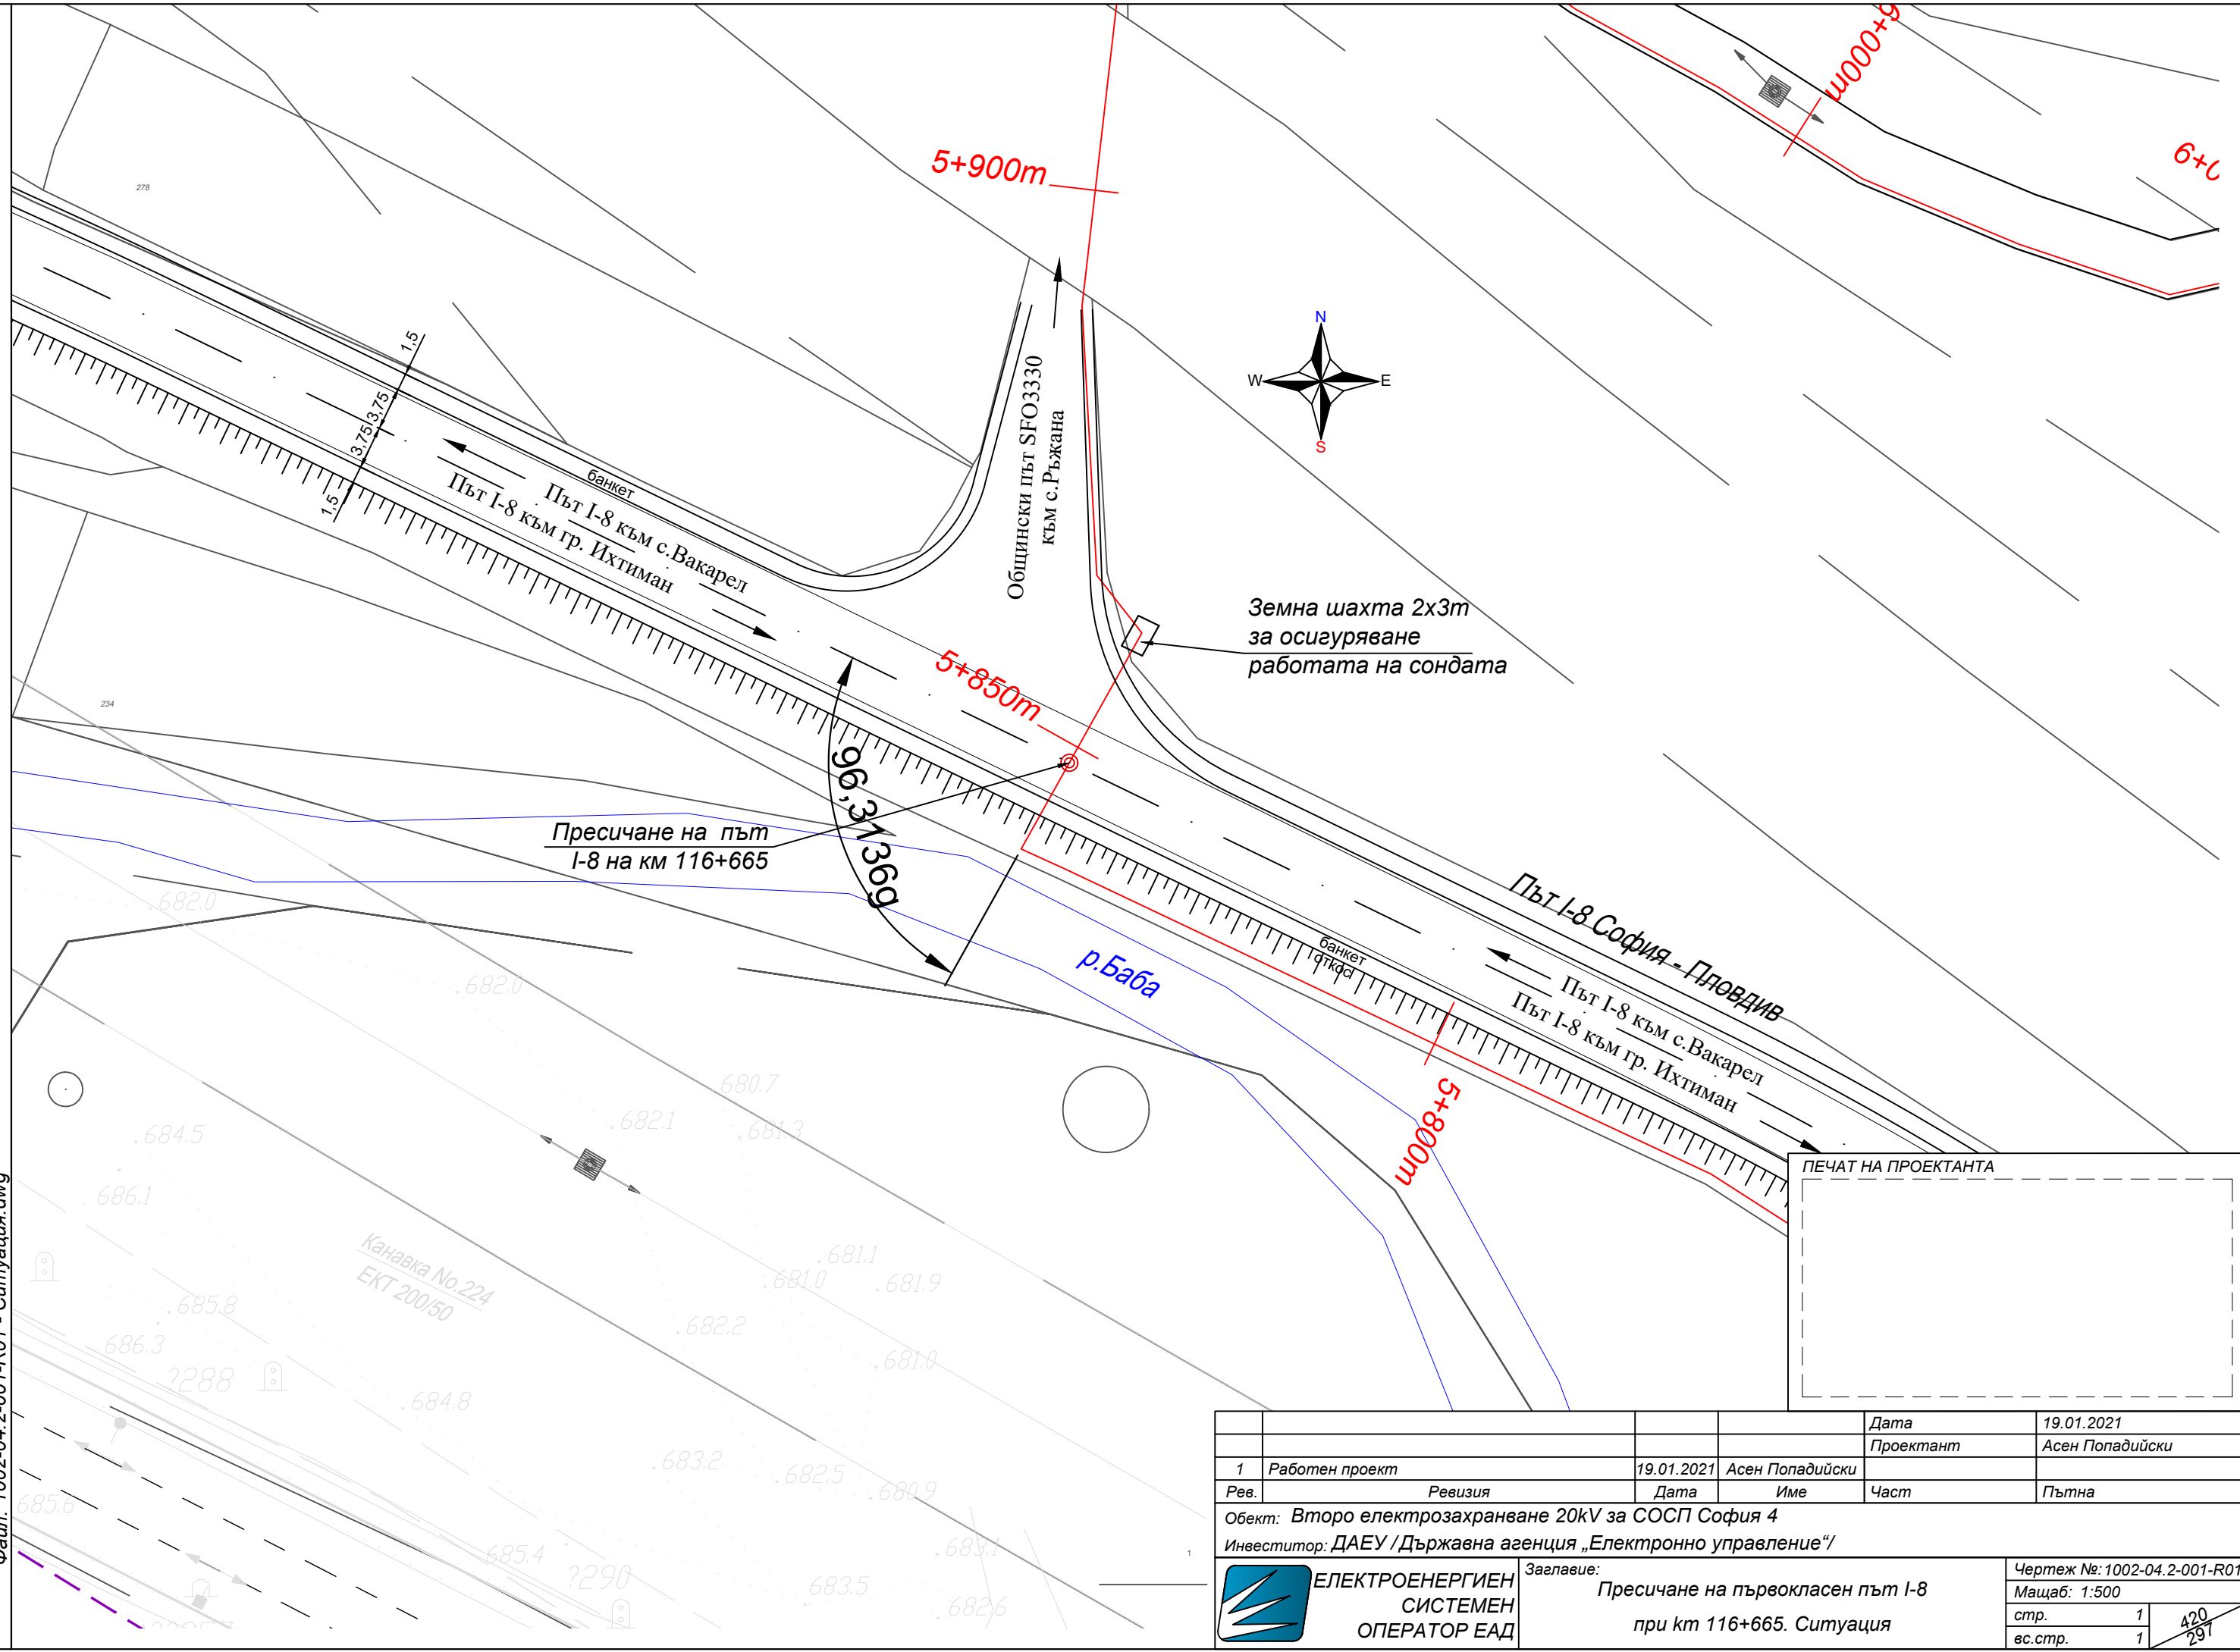

ПЕЧАТ НА ПРОЕКТАНТА

			Дата	19.01.2021
1	Работен проект	19.01.2021	Асен Попадийски	Проектант
Рев.	Ревизия	Дата	Име	Част
				Пътна
Обект: Второ електрозахранване 20kV за СОСП София 4				
Инвеститор: ДАЕУ / Държавна агенция „Електронно управление“/				
		Заглавие: Пресичане на първокласен път I-8 при km 116+665. Ситуация		Чертеж №: 1002-04.2-001-R01 Мащаб: 1:500 стр. 1 вс.стр. 1