


Файл: 1002-04.3-003-R01 - Обзорна ситуация.dwg

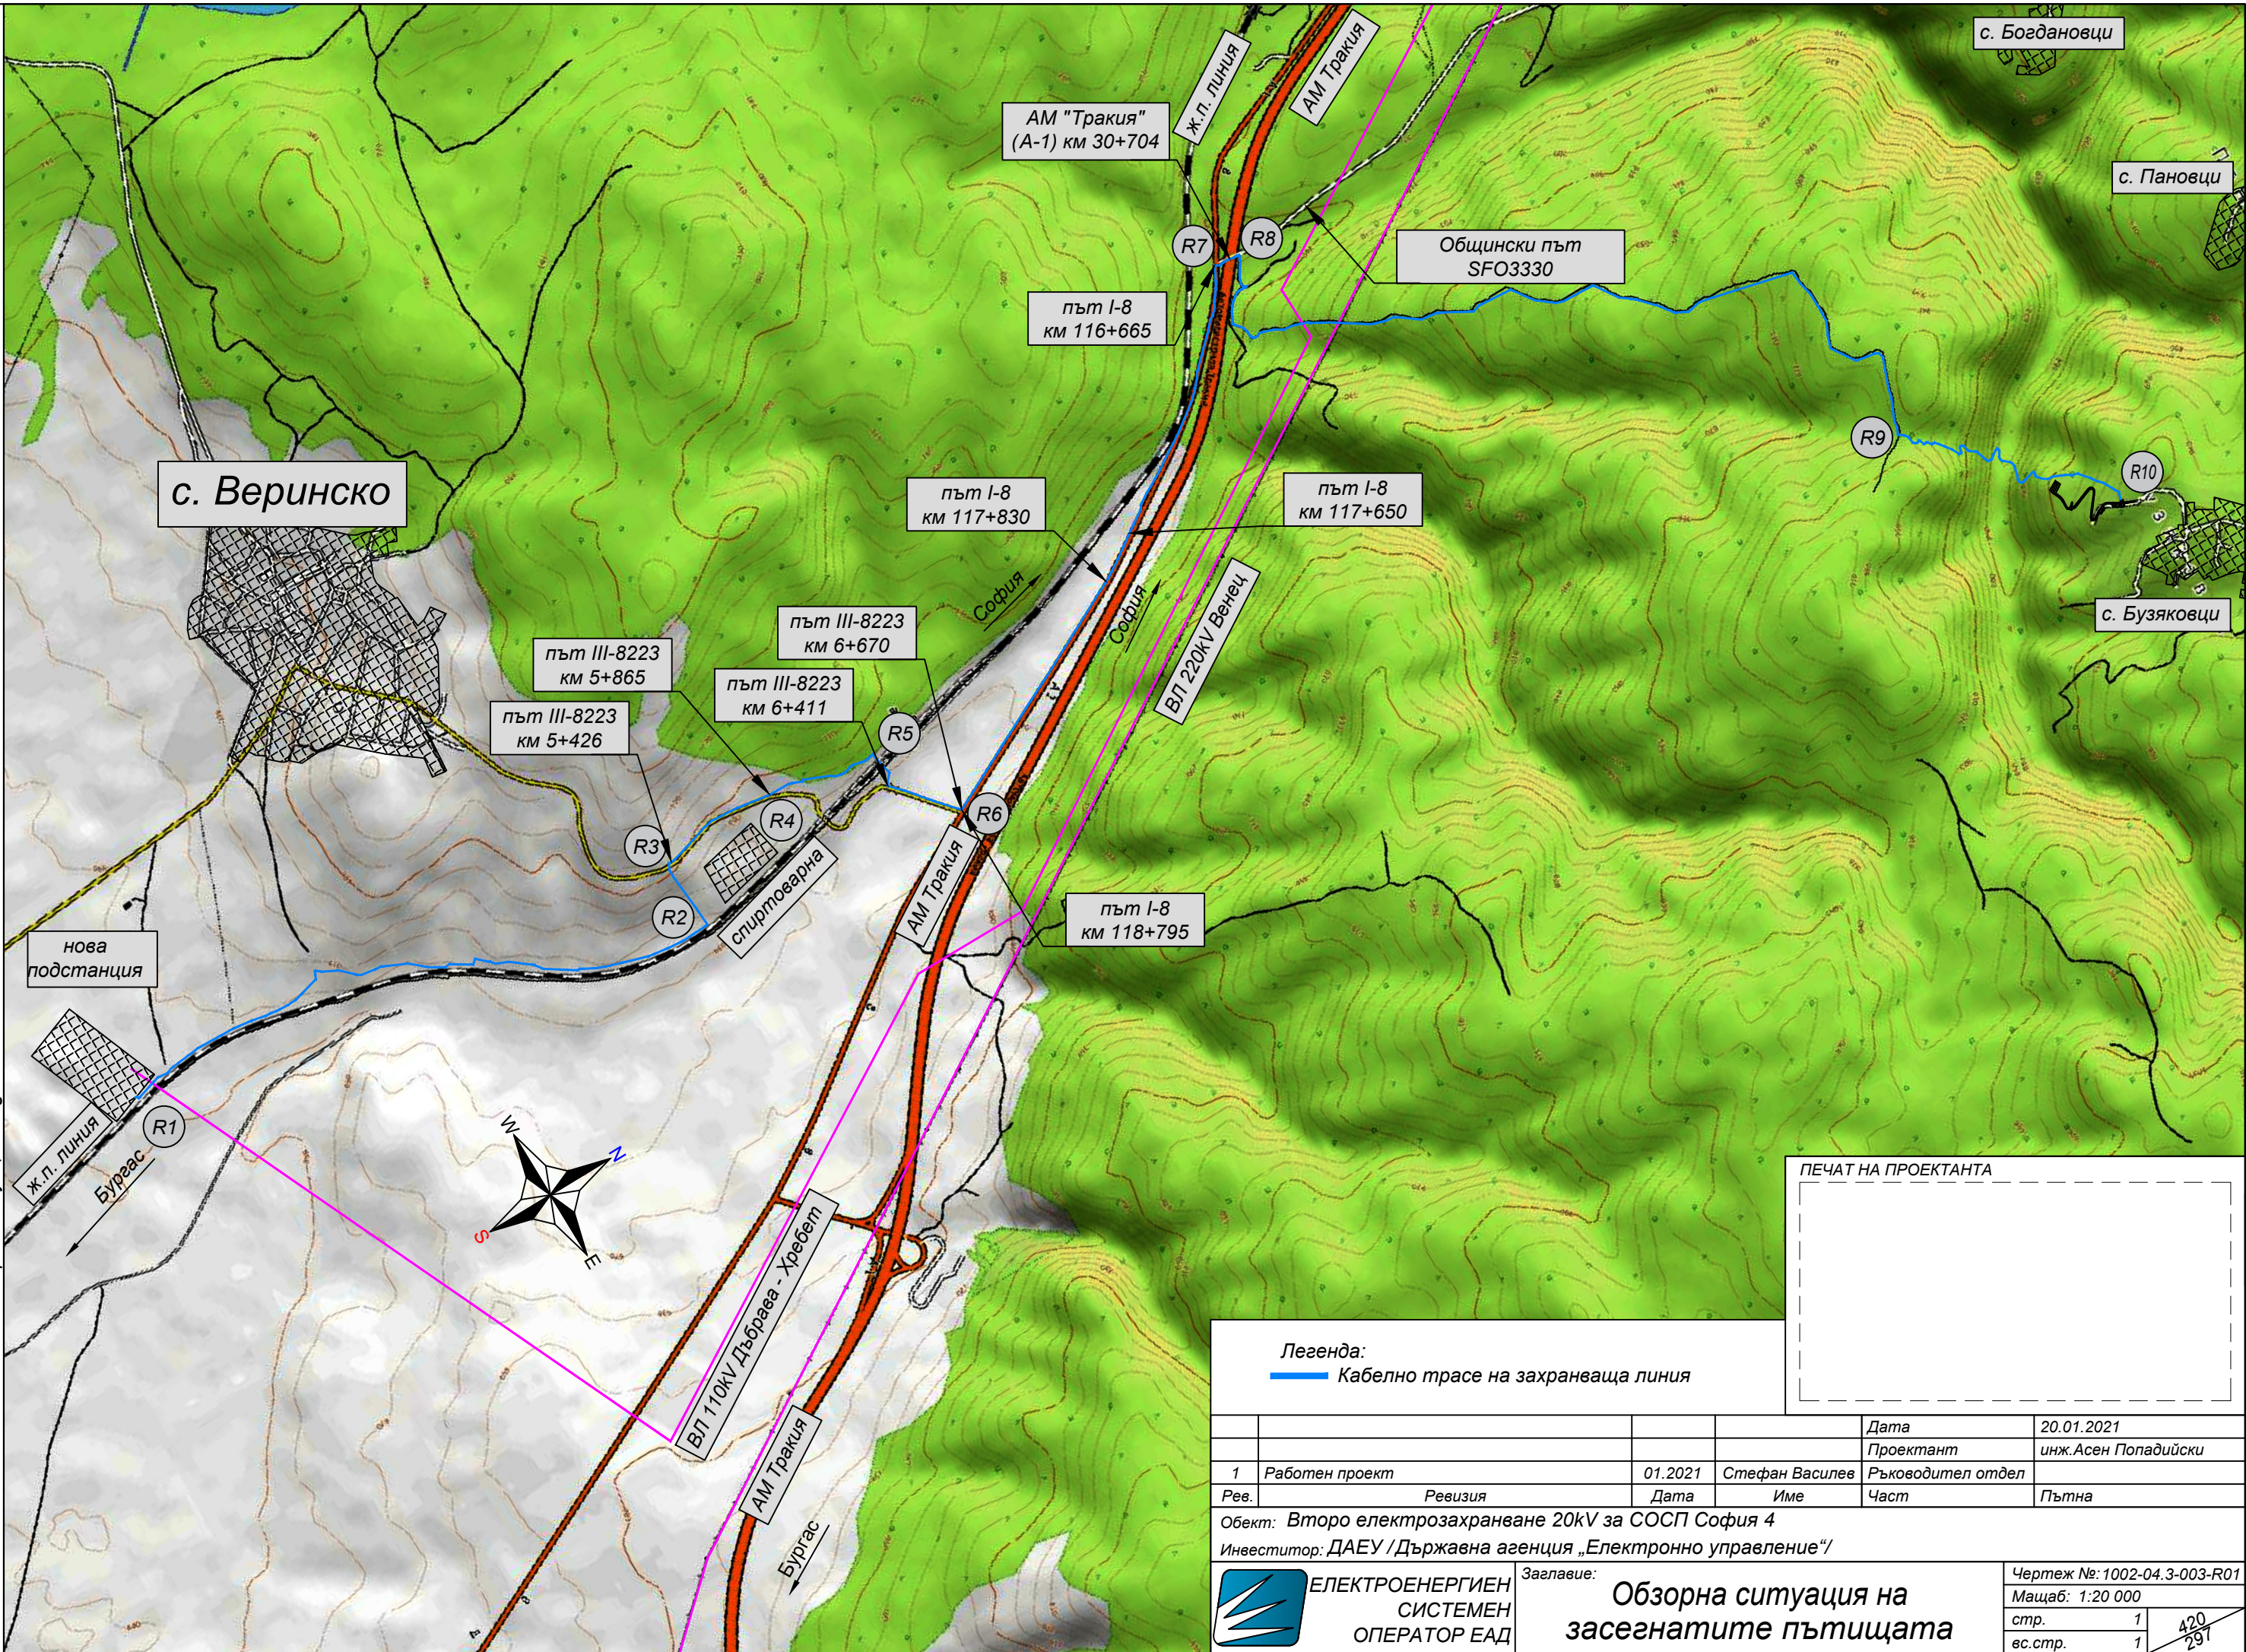

Легенда:
— Кабелно трасе на захранваща линия

ПЕЧАТ НА ПРОЕКТАНТА

1	Работен проект	01.2021	Стефан Василев	Ръководител отдел	Дата	20.01.2021
Рев.	Ревизия	Дата	Име	Част	Пътна	

Обект: Второ електрозахранване 20kV за СОСП София 4
 Инвеститор: ДАЕУ / Държавна агенция „Електронно управление“/



Заглавие: **Обзорна ситуация на засегнатите пътищата**

Чертeж №:	1002-04.3-003-R01	
Мащаб:	1:20 000	
стр.	1	420
вс.стр.	1	291