


Файл: 1002-04.1-004-R00 - Обзорна ситуация.dwg

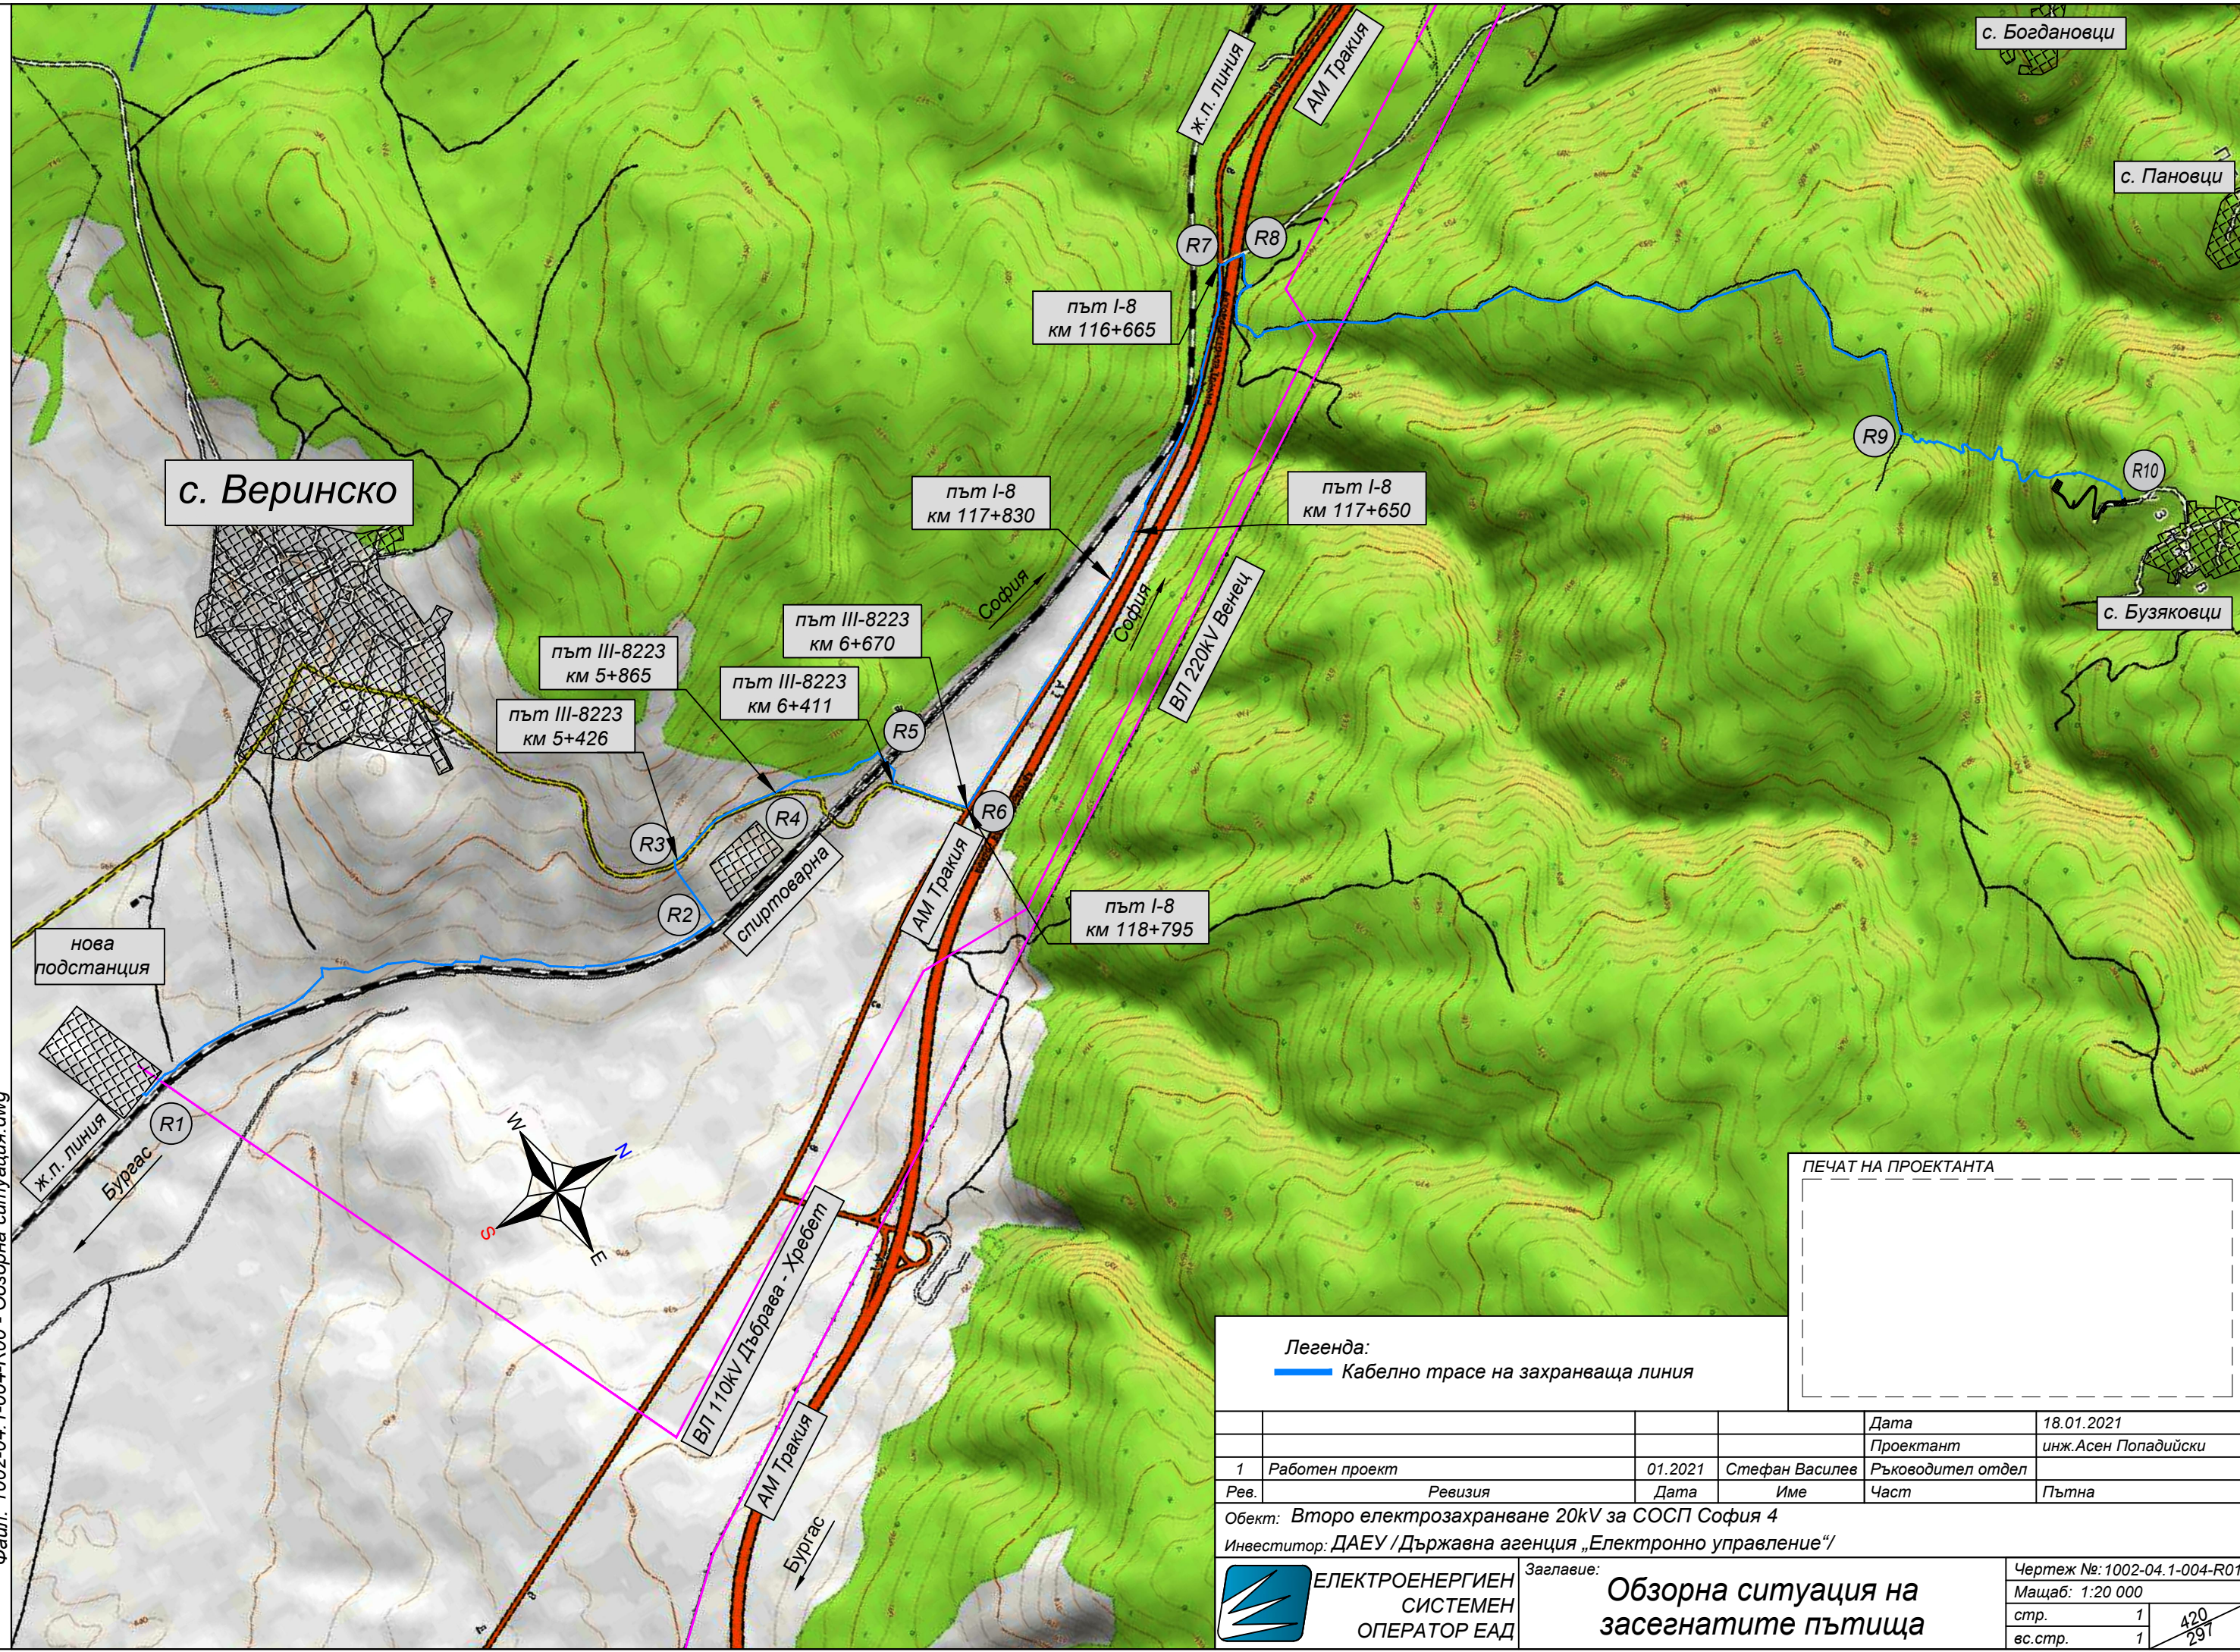

с. Веринско

с. Богдановци

с. Пановци

с. Бузяковци

път I-8
км 116+665

път I-8
км 117+830

път I-8
км 117+650

път III-8223
км 5+865

път III-8223
км 5+426

път III-8223
км 6+670

път III-8223
км 6+411

път I-8
км 118+795

нова
подстанция

спиртоварна


Легенда:

Кабелно трасе на захранваща линия

ПЕЧАТ НА ПРОЕКТАНТА

| | | | | | |
|------|----------------|---------|----------------|-------------------|---------------------|
| | | | | Дата | 18.01.2021 |
| 1 | Работен проект | 01.2021 | Стефан Василев | Проектант | инж.Асен Попадийски |
| Рев. | Ревизия | Дата | Име | Ръководител отдел | Част |
| | | | | | Пътна |

Обект: Второ електрозахранване 20kV за СОСП София 4
 Инвеститор: ДАЕУ / Държавна агенция „Електронно управление“/

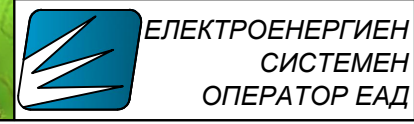

Заглавие:
Обзорна ситуация на засегнатите пътища

| | |
|-----------------------------|---|
| Чертеж №: 1002-04.1-004-R01 | |
| Мащаб: 1:20 000 | |
| стр. | 1 |
| вс.стр. | 1 |

420
291