


Файл: 1002-05.2-005-R01 - Обзорна ситуация.dwg

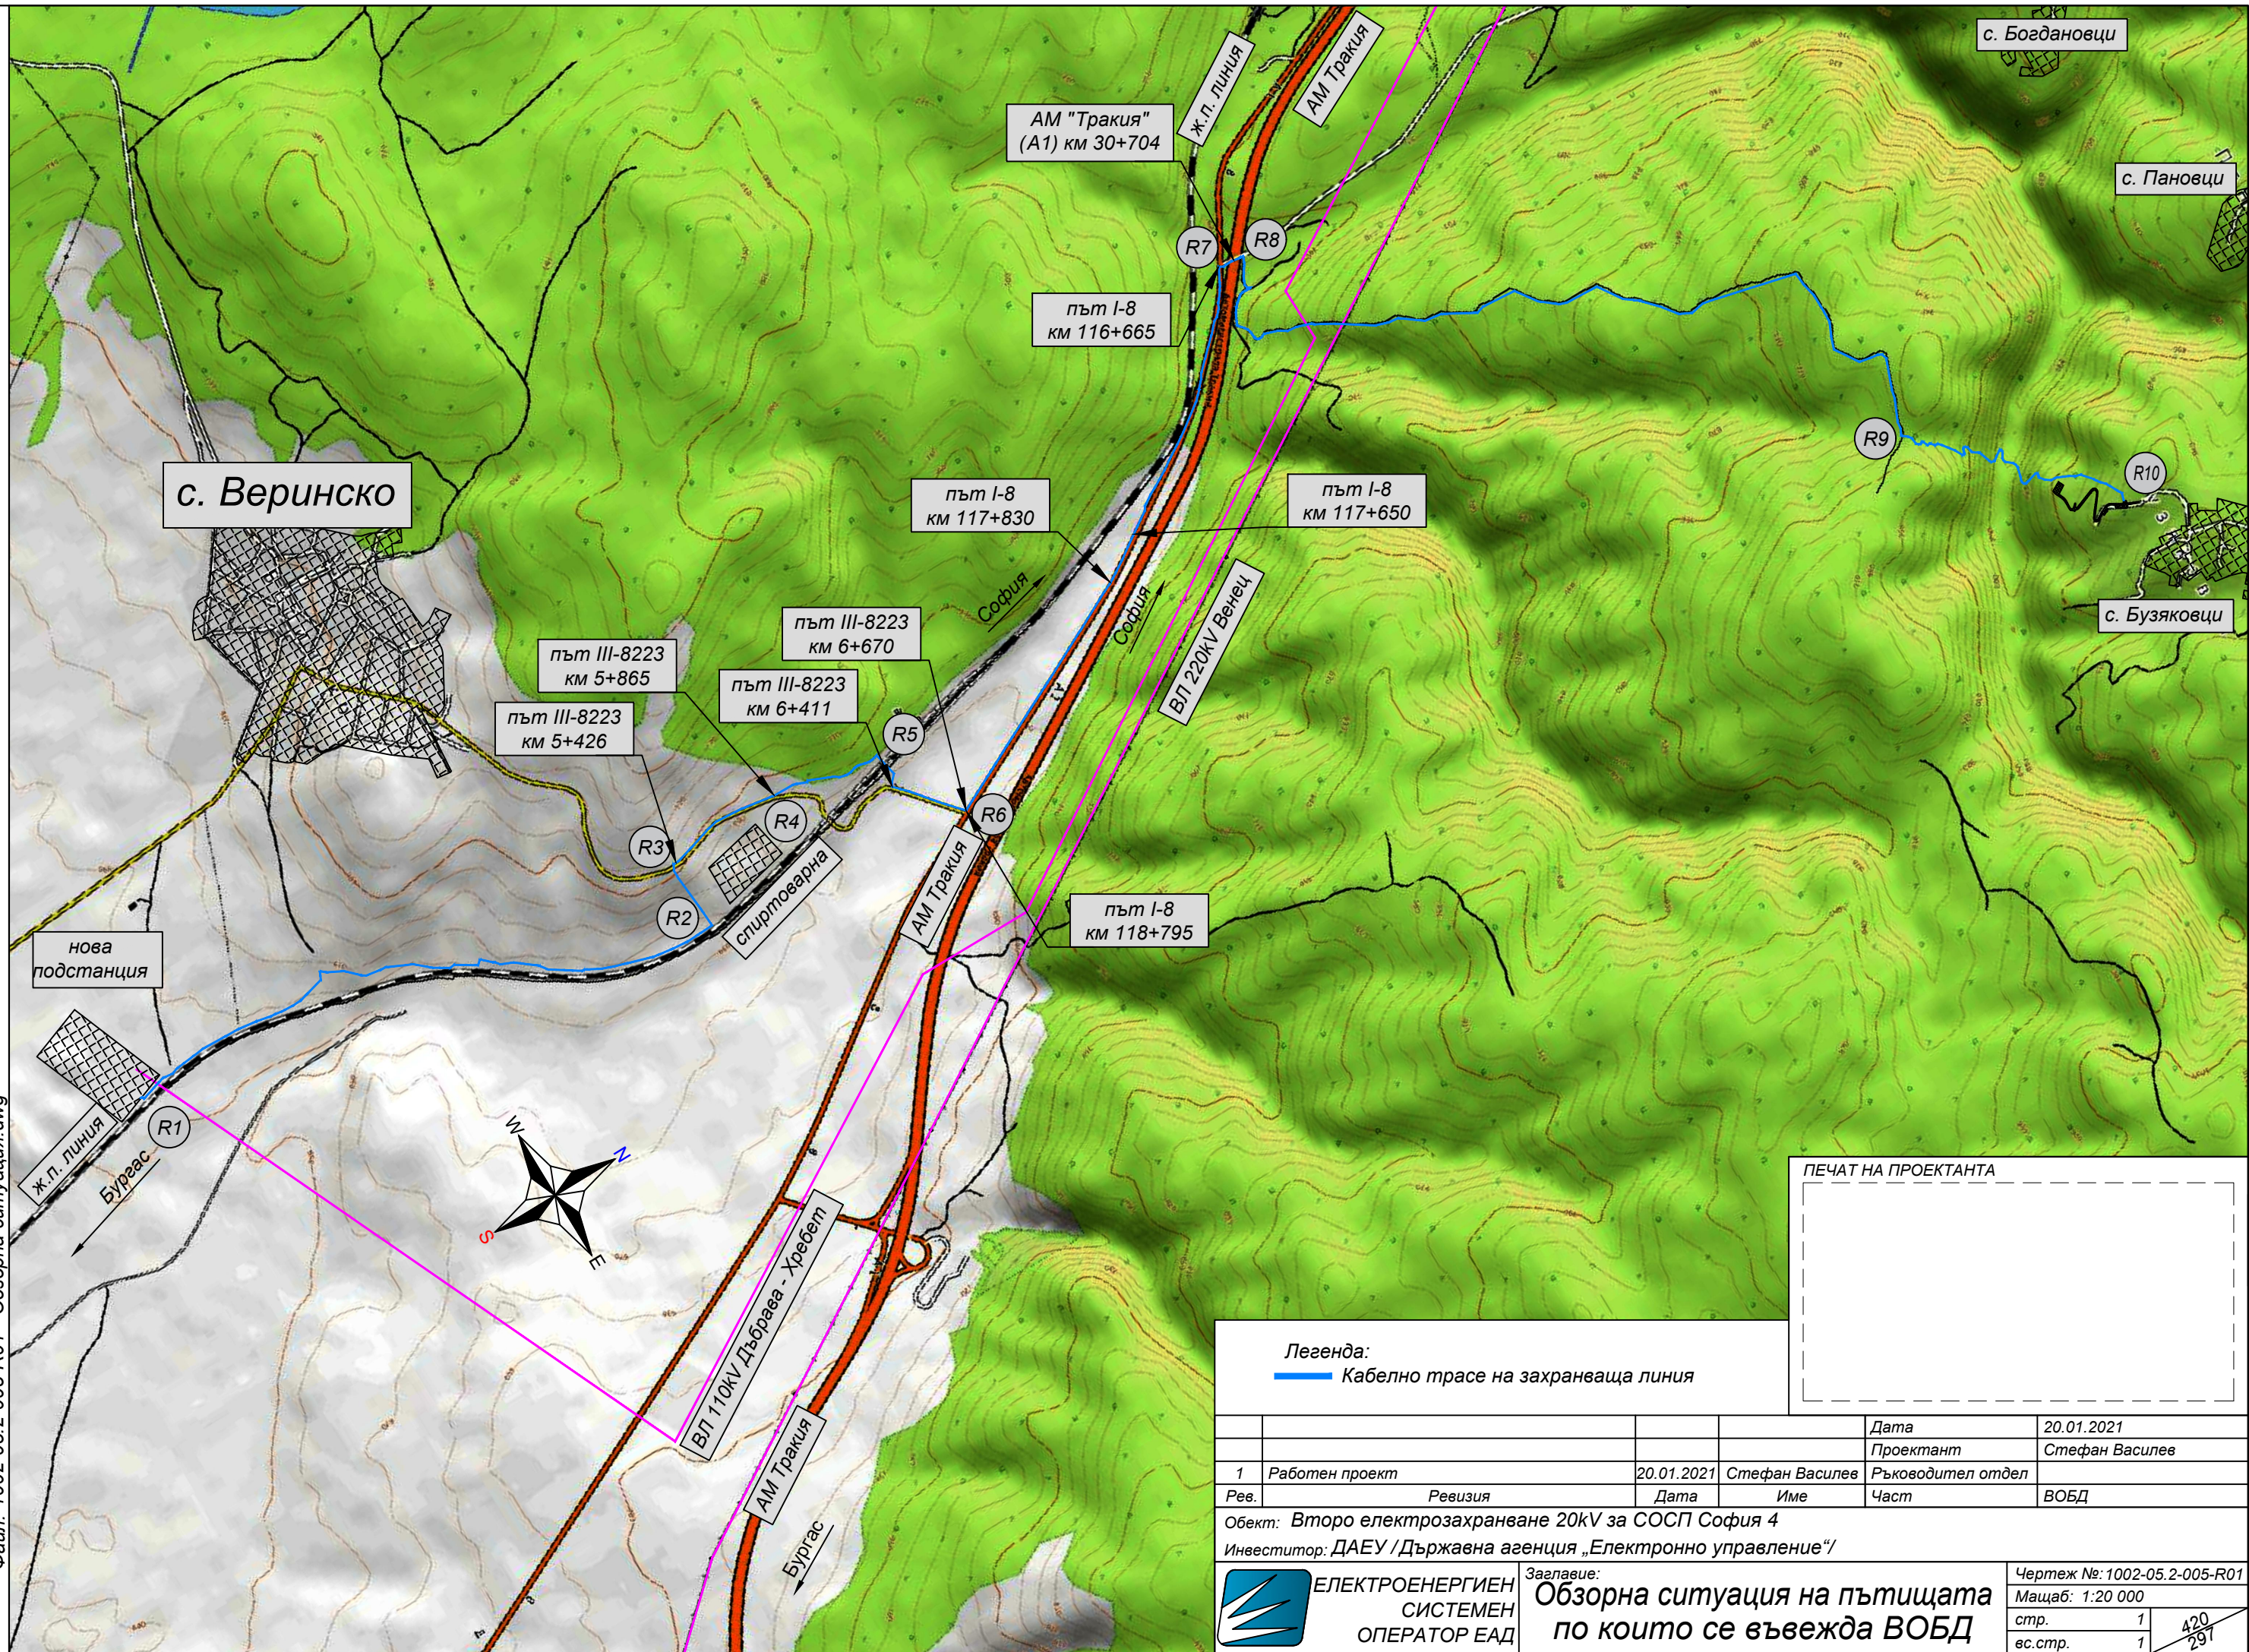


ПЕЧАТ НА ПРОЕКТАНТА

Легенда:
— Кабелно трасе на захранваща линия

				Дата	20.01.2021
				Проектант	Стефан Василев
1	Работен проект	20.01.2021	Стефан Василев	Ръководител отдел	
Рев.	Ревизия	Дата	Име	Част	ВОБД

Обект: Второ електрозахранване 20kV за СОСП София 4
 Инвеститор: ДАЕУ / Държавна агенция „Електронно управление“/

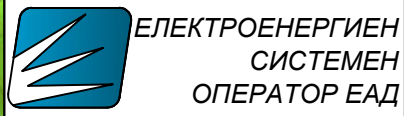

Заглавие:
Обзорна ситуация на пътищата по които се въвежда ВОБД

Чертеж №: 1002-05.2-005-R01
Мащаб: 1:20 000
стр. 1
вс.стр. 1

420/291