


Файл: 1002-05.1-004-R01 - Обзорна ситуация.dwg

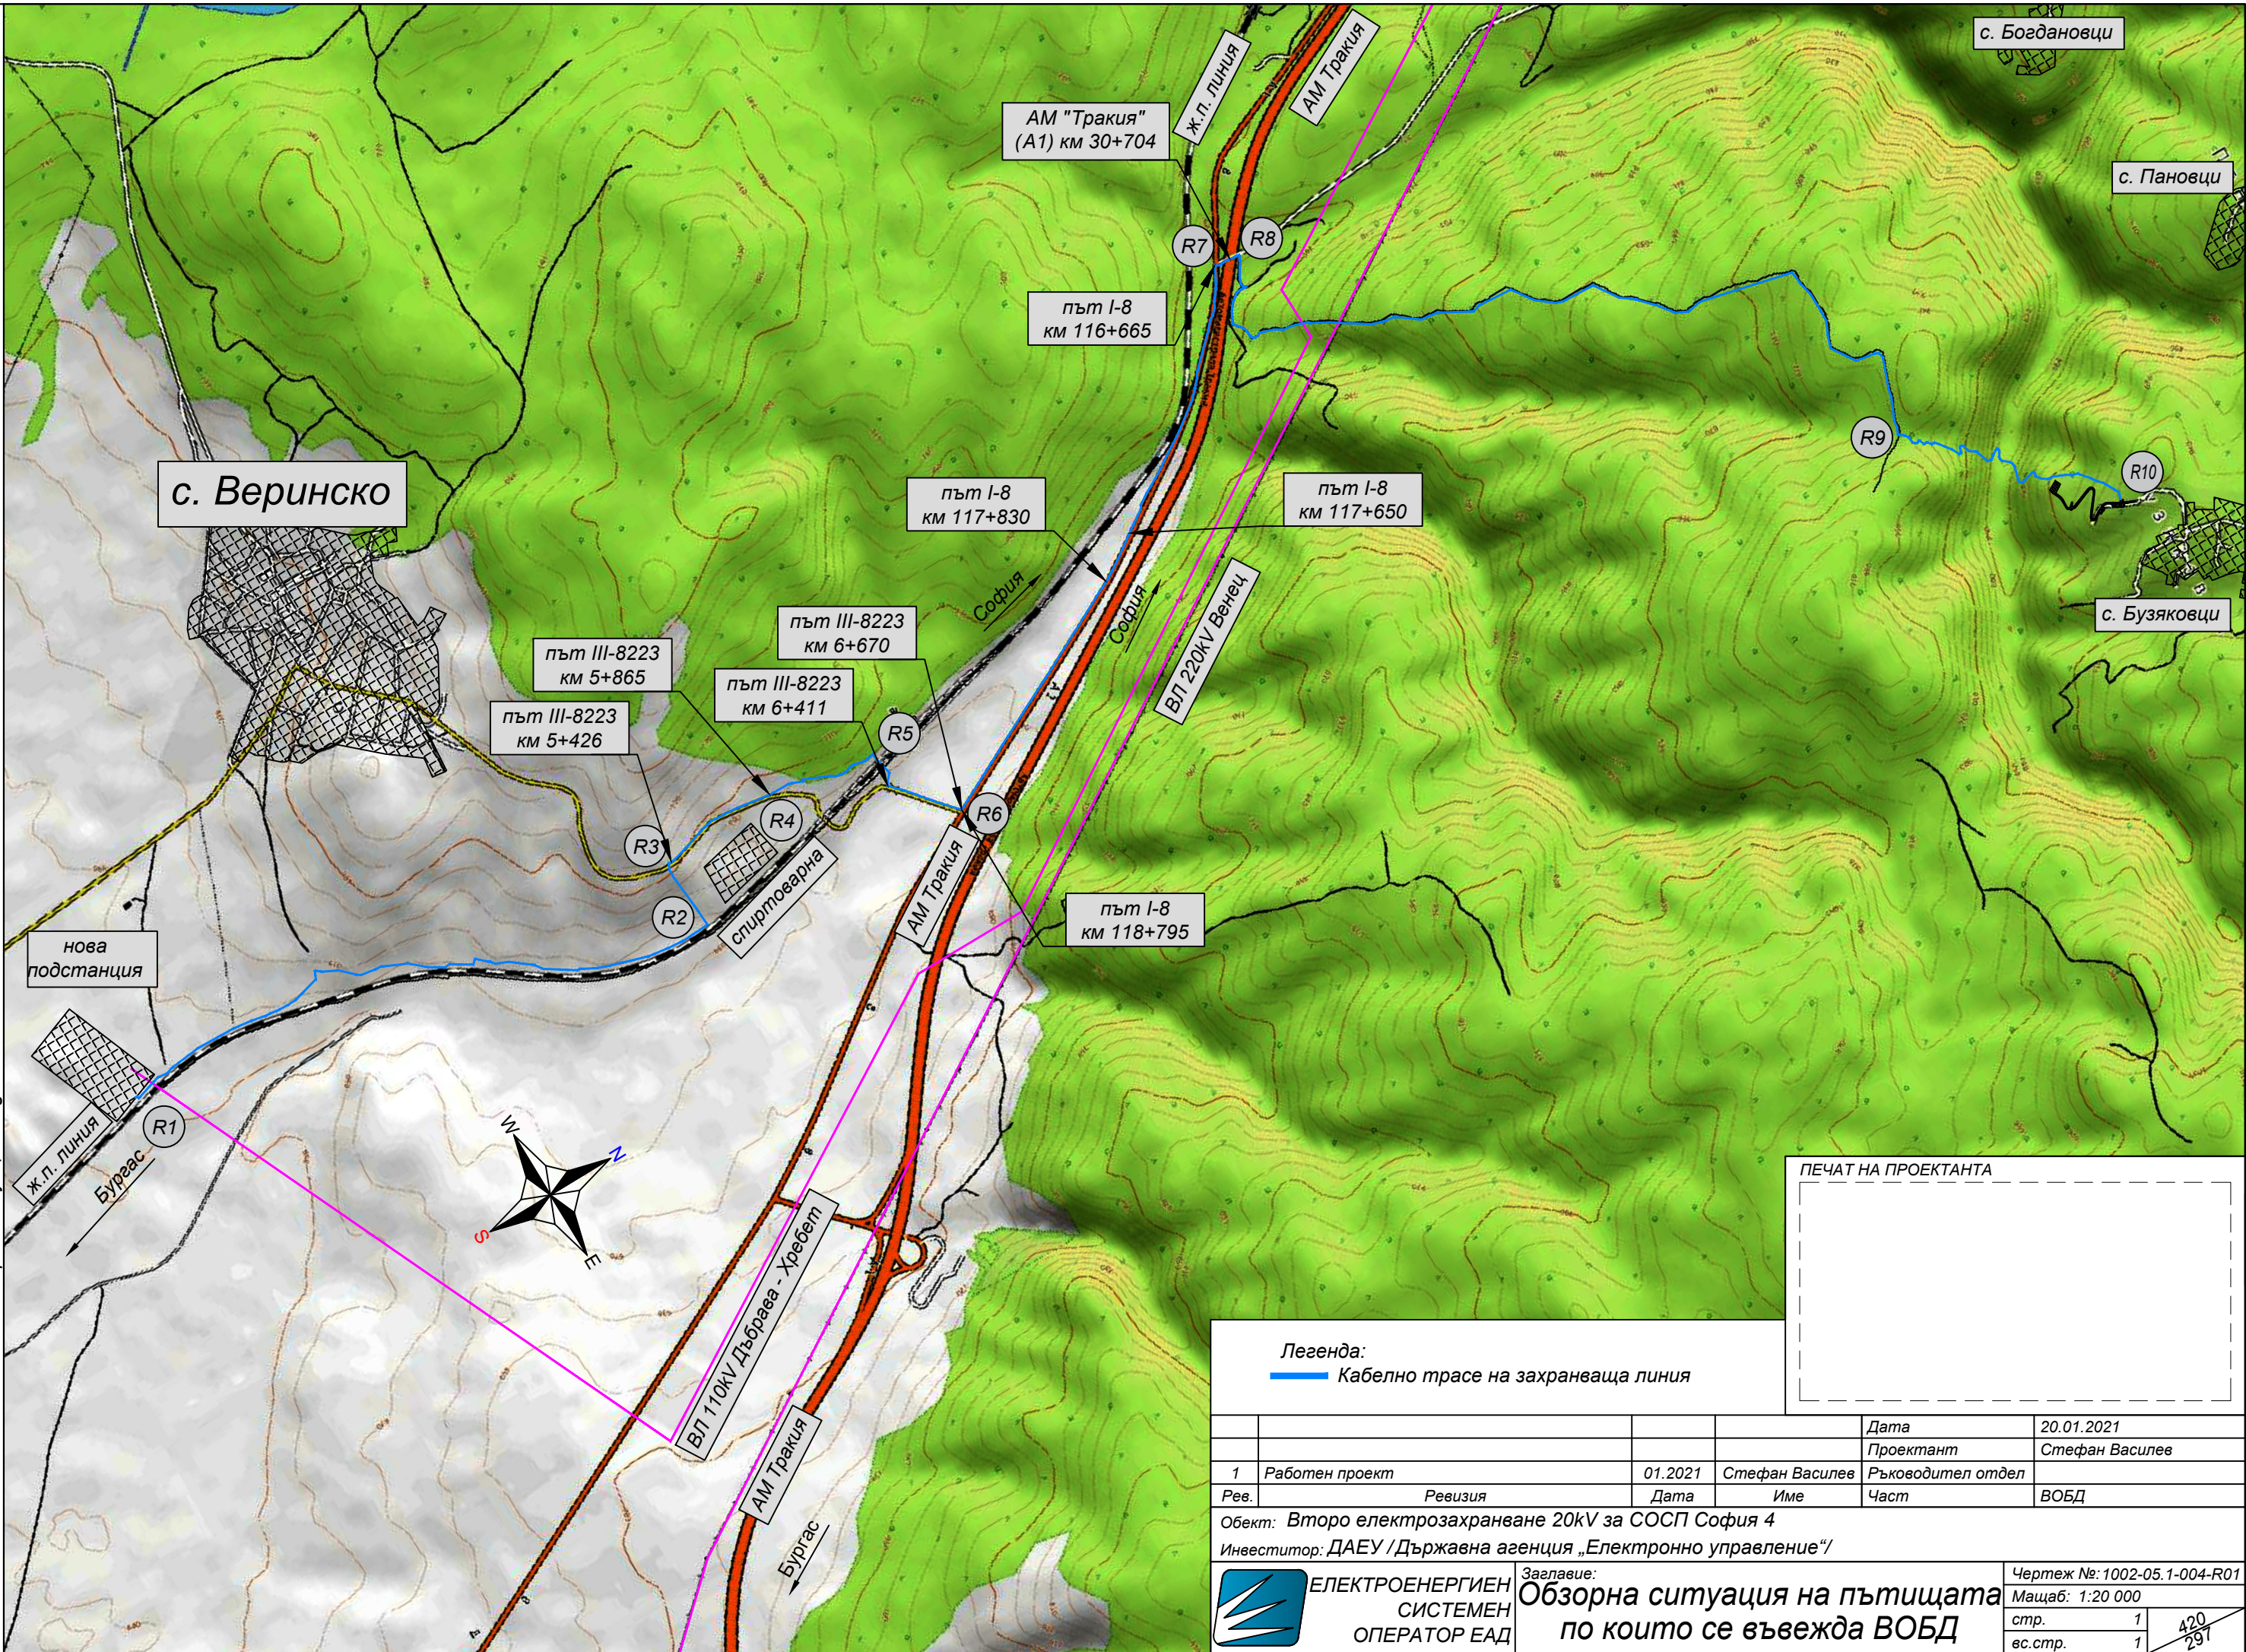


ПЕЧАТ НА ПРОЕКТАНТА

Легенда:
— Кабелно трасе на захранваща линия

			Дата	20.01.2021
			Проектант	Стефан Василев
1	Работен проект	01.2021	Стефан Василев	Ръководител отдел
Рев.	Ревизия	Дата	Име	Част
				ВОБД

Обект: Второ електрозахранване 20kV за СОСП София 4
 Инвеститор: ДАЕУ / Държавна агенция „Електронно управление“/

	Заглавие: Обзорна ситуация на пътищата по които се въвежда ВОБД	Чертеж №: 1002-05.1-004-R01
		Мащаб: 1:20 000
		стр. 1
		вс.стр. 1

420/291