



Файл: 1002-05.3-002-R01 - Обзорна ситуация.dwg

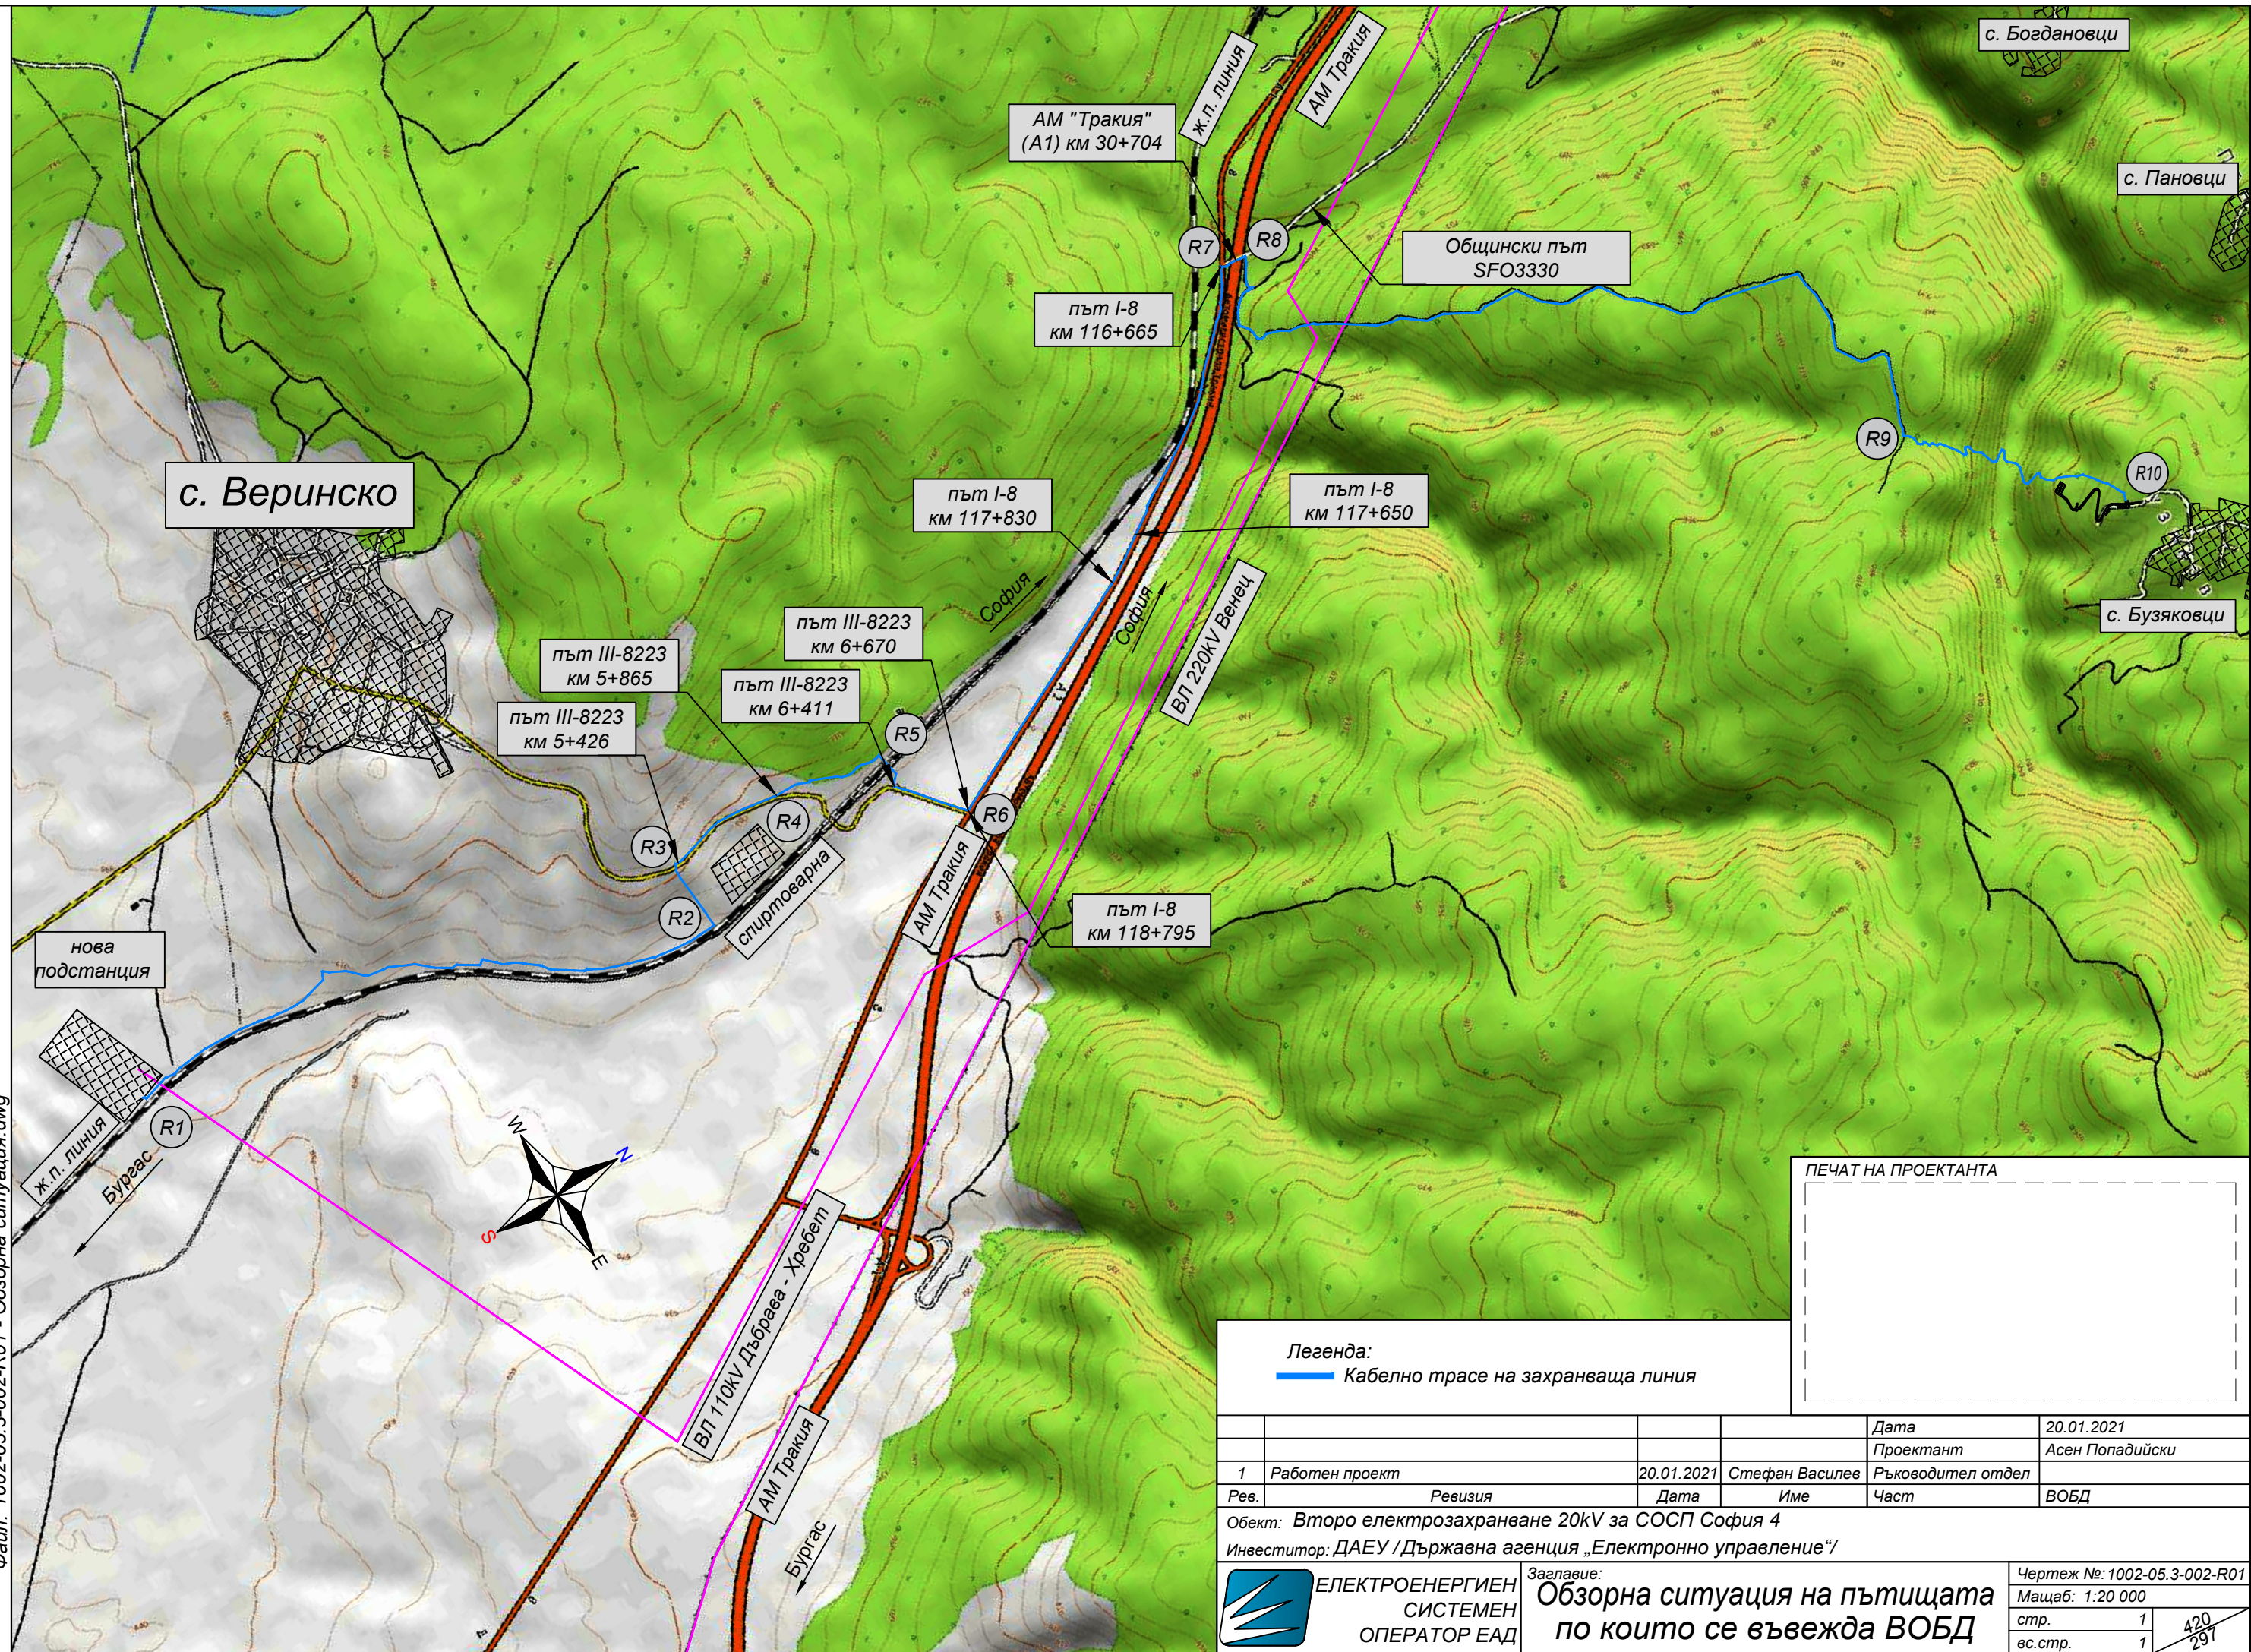

Легенда:
— Кабелно трасе на захранваща линия

				Дата	20.01.2021
1	Работен проект	20.01.2021	Стефан Василев	Ръководител отдел	Асен Попадийски
Рев.	Ревизия	Дата	Име	Част	ВОБД

Обект: Второ електрозахранване 20kV за СОСП София 4
 Инвеститор: ДАЕУ / Държавна агенция „Електронно управление“/

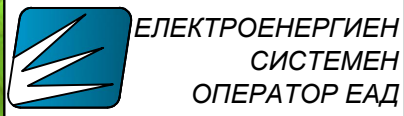

Заглавие:
Обзорна ситуация на пътищата по които се въвежда ВОБД

Чертеж №:	1002-05.3-002-R01	
Мащаб:	1:20 000	
стр.	1	420
вс.стр.	1	291