


Файл: 1002-02-001-R02 - Ситуация топографска карта.dwg

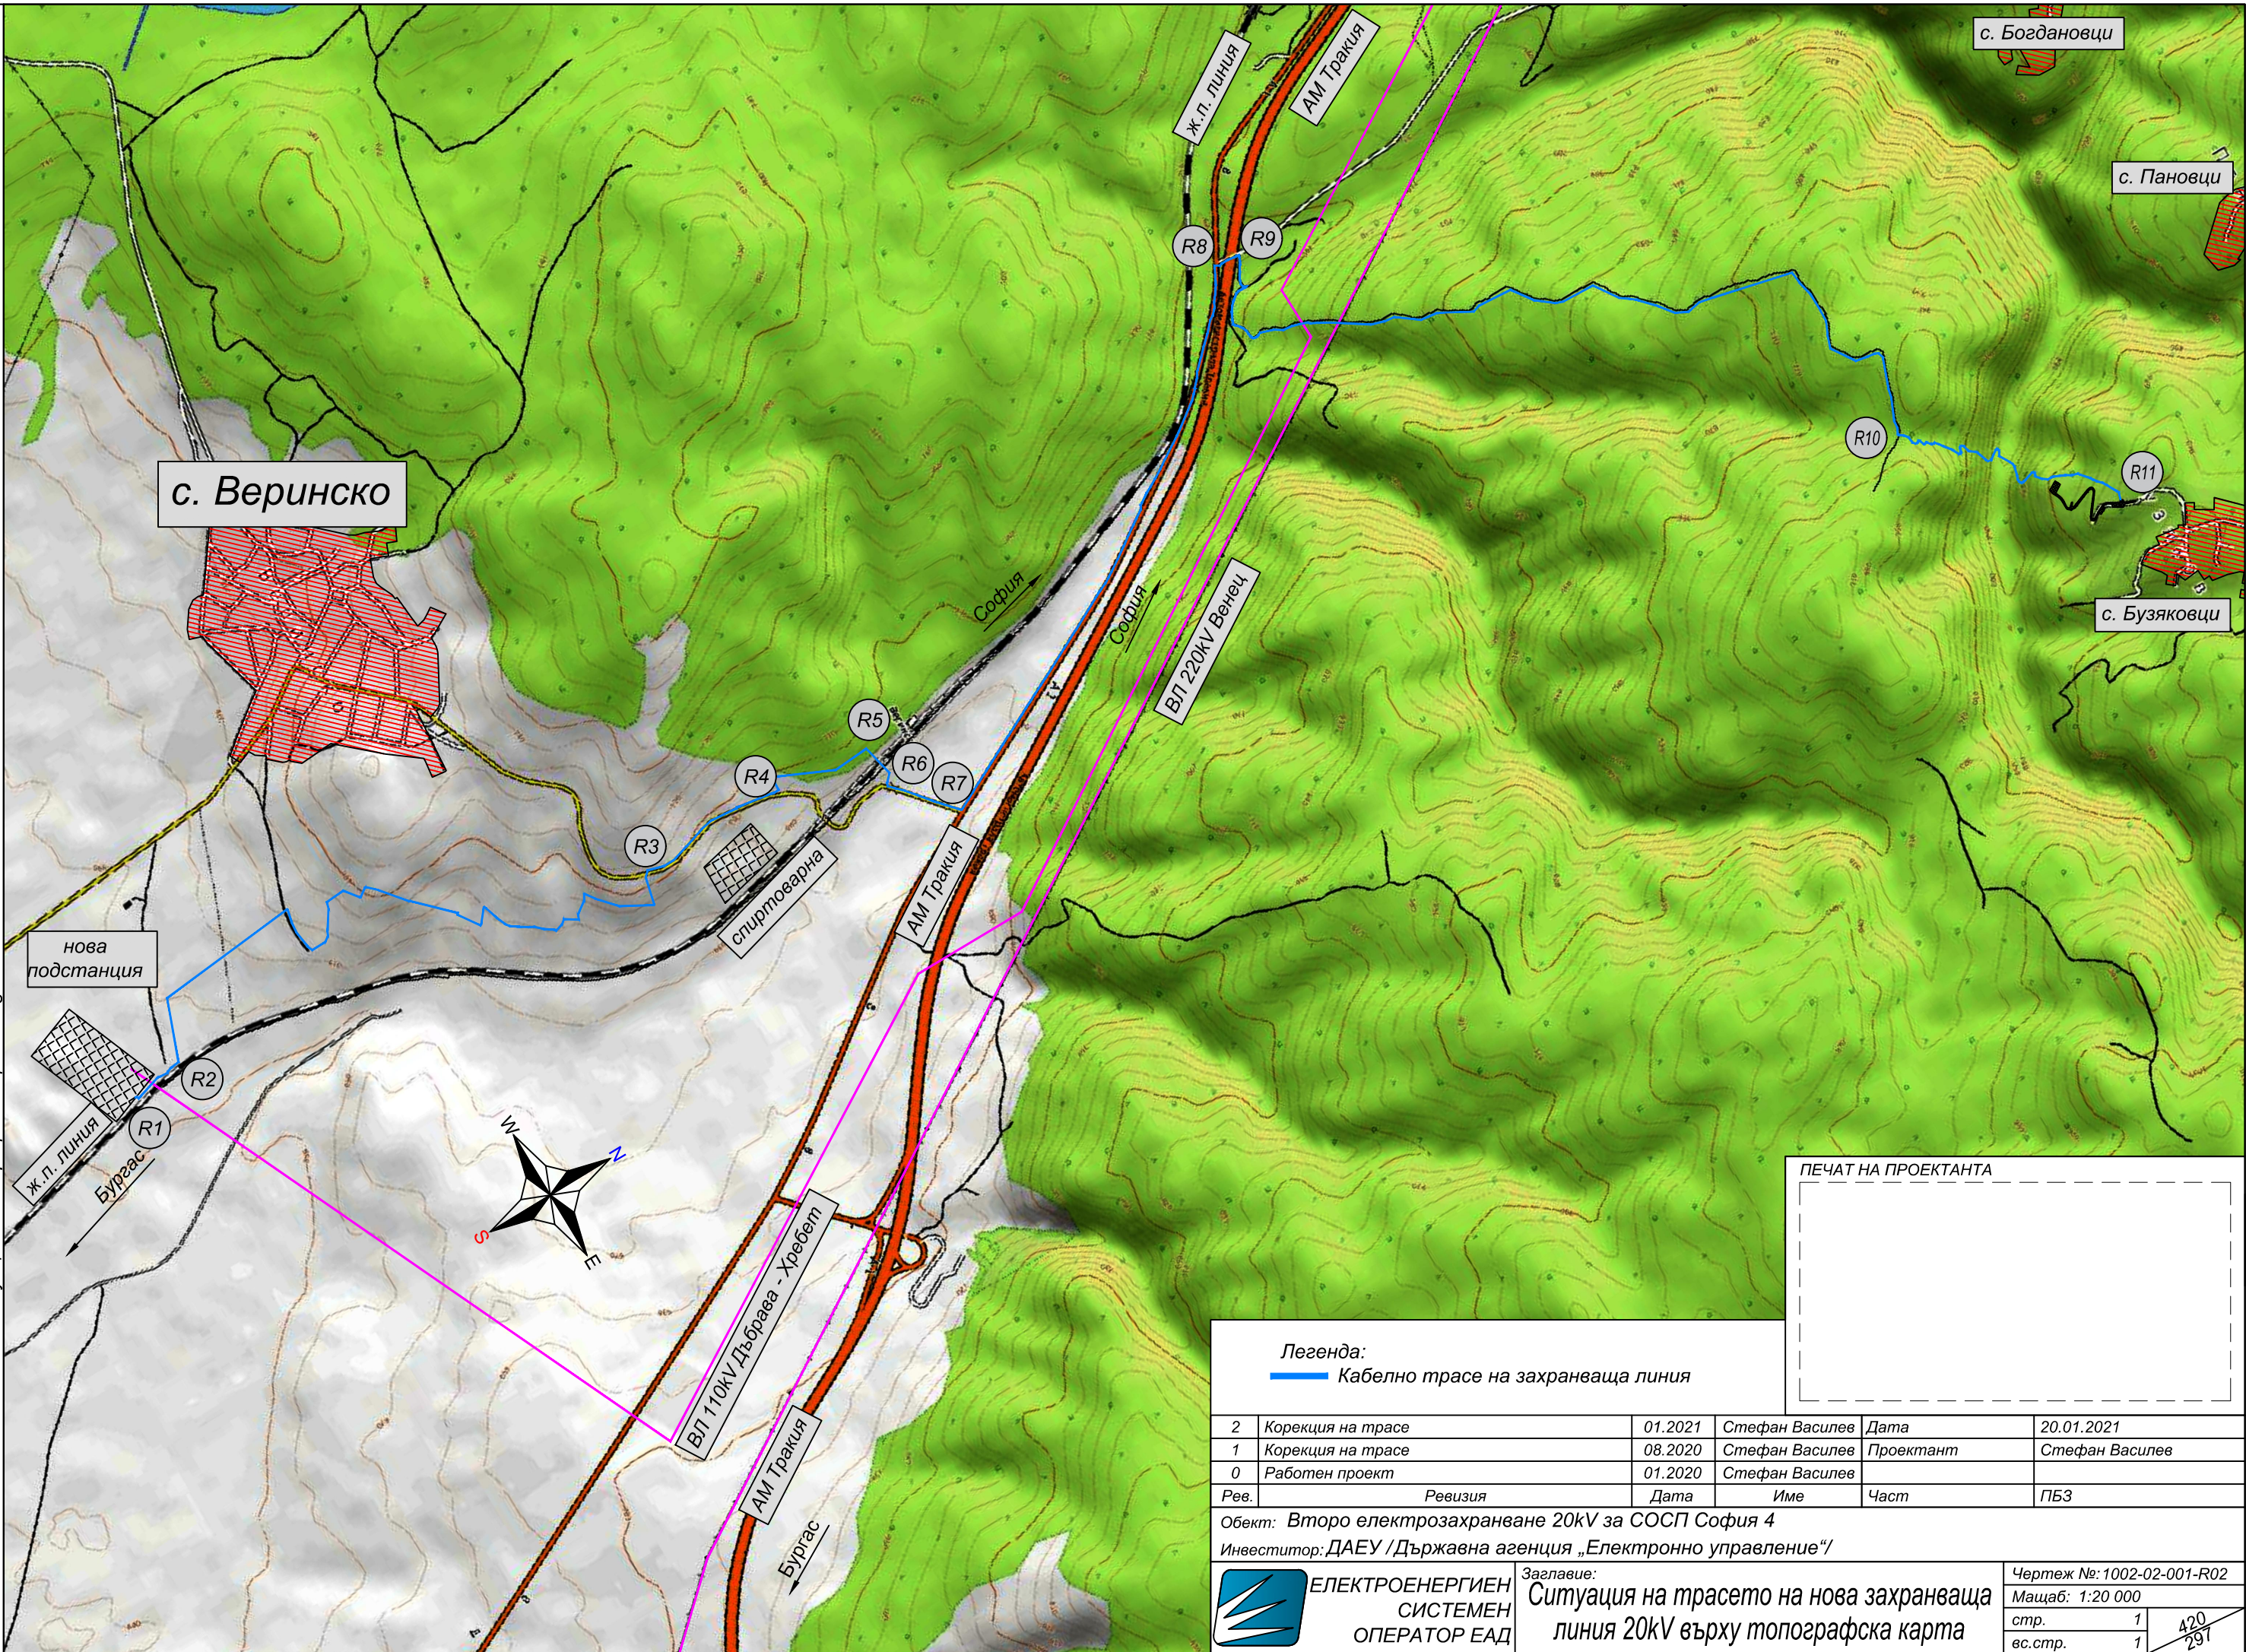


ПЕЧАТ НА ПРОЕКТАНТА

Легенда:  
— Кабелно трасе на захранваща линия

2	Корекция на трасе	01.2021	Стефан Василев	Дата	20.01.2021
1	Корекция на трасе	08.2020	Стефан Василев	Проектант	Стефан Василев
0	Работен проект	01.2020	Стефан Василев		
Рев.	Ревизия	Дата	Име	Част	ПБЗ

Обект: Второ електрозахранване 20kV за СОСП София 4  
 Инвеститор: ДАЕУ / Държавна агенция „Електронно управление“/

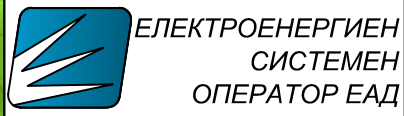

Заглавие:  
 Ситуация на трасето на нова захранваща линия 20kV върху топографска карта

Чертеж №: 1002-02-001-R02	
Мащаб: 1:20 000	
стр.	1
вс.стр.	1

420/291